




NEXITY IR
**Programme Pays-
 Basque**
 40 chemin de Sabalce
 64100 BAYONNE



Résidence 'Trait d'Union'

109 rue de la Ferme de Fatigue
 40000 MONT DE MARSAN

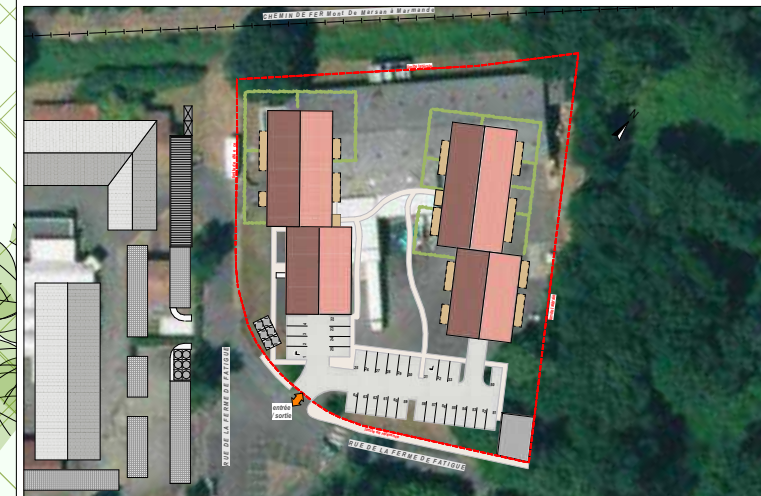

Plan de MASSE

NOTA:
 Des modifications sont susceptibles d'être apportées à ce plan en fonction des impératifs techniques de toute nature et des tolérances d'exécution
 Les surfaces et cotes indiquées sont approximatives. Les retombées, faux-plafonds, soffites, gaines ainsi que l'ensemble des équipements s'ils sont figurés, le sont à titre indicatif
 Les logements ne peuvent faire l'objet d'aucune modification qui aurait pour conséquence de les rendre non-conformes aux réglementations en vigueur et notamment la réglementation d'accessibilité aux PM R. Le mobilier n'est pas fourni

PLAN DE MASSE

échelle :
1:400

LC : 13/06/24



30/02 HOSSEGOR
 2 rue de Pourgueduil
 Tel: 05 58 70 83 89
 www 30-02.fr
 contact@30-02.fr