


RUE DES BOUVIERS
Côté TN à l'axe: +6,94m NGF

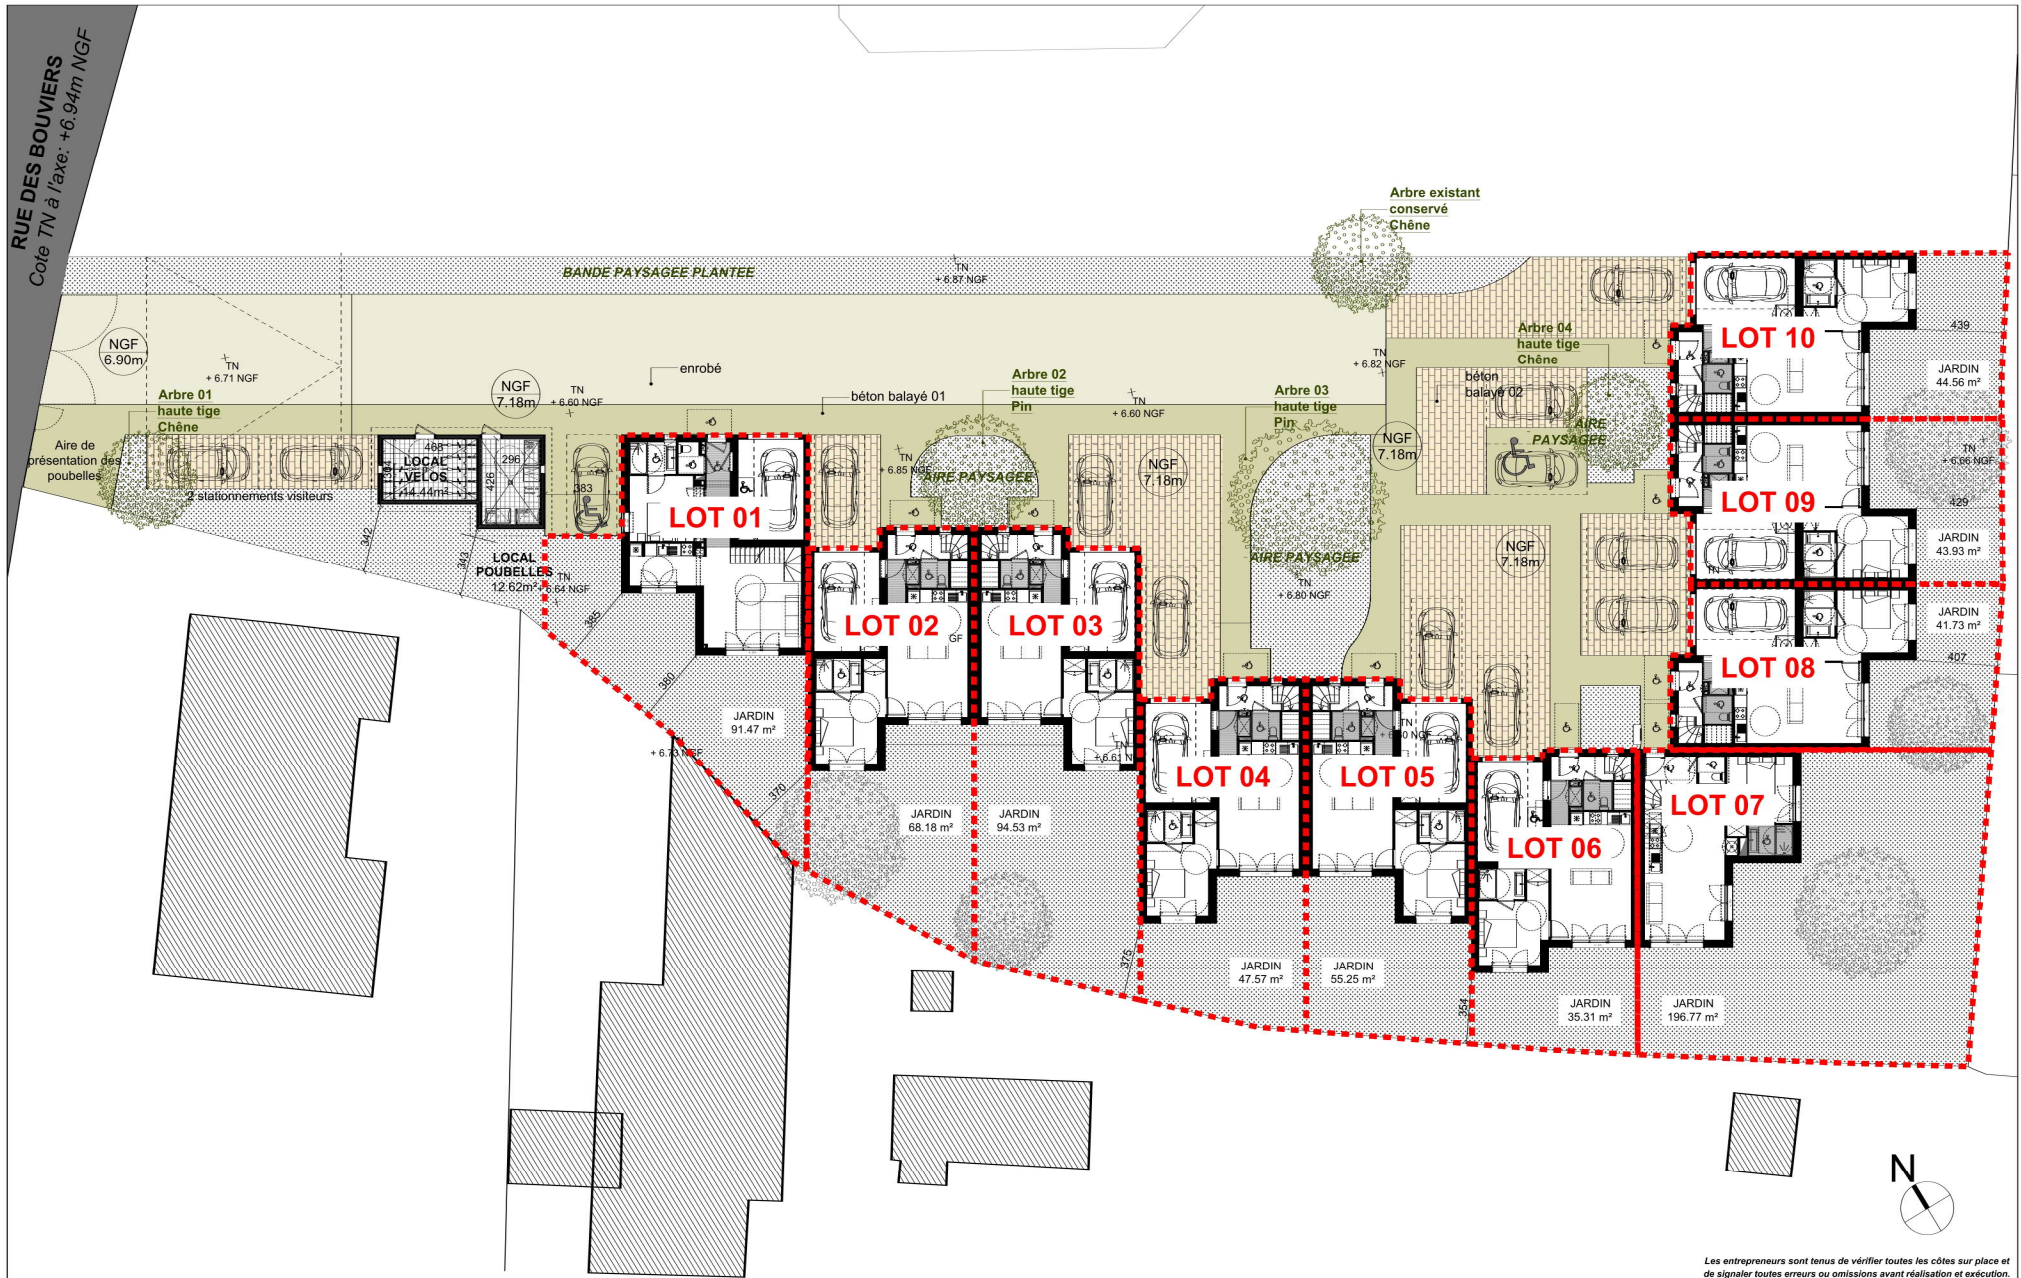

Les entrepreneurs sont tenus de vérifier toutes les cotes sur place et de signaler toutes erreurs ou omissions avant réalisation et exécution. Ce document ne fait pas office de plan d'exécution.

INFOS

Echelle 1/250

Date 12.07.2023



DOMAINE
D'HESTIA

PLAN DE MASSE