


# ALEGRIA

Aussonne



**GROUPEMENT 1**  
**Villa 10**  
 Type : T5

## PLAN DE REPÉRAGE

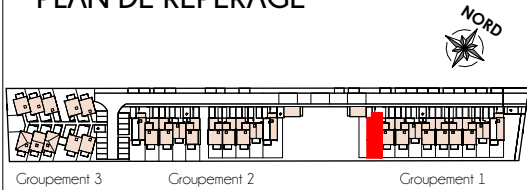

Groupement 3      Groupement 2      Groupement 1

### Rez-de-chaussée

Entrée / Séjour / Cuisine	37.45 m <sup>2</sup>
WC / Salle d'eau	3.64 m <sup>2</sup>
Cellier	2.19 m <sup>2</sup>

### 1er Etage

Chambre 1	10.64 m <sup>2</sup>
Chambre 2	10.01 m <sup>2</sup>
Chambre 3	10.84 m <sup>2</sup>
Chambre 4	9.72 m <sup>2</sup>
Salle de bains	3.86 m <sup>2</sup>
WC	1.16 m <sup>2</sup>
Dégagement	4.54 m <sup>2</sup>

**TOTAL SURFACE HABITABLE 94.05 m<sup>2</sup>**


Garage	13.54 m <sup>2</sup>
Terrasse	7.70 m <sup>2</sup>

**TOTAL SURFACE ANNEXES 21.24 m<sup>2</sup>**

Jardin environ 107 m<sup>2</sup>

Les surfaces des placards sont comprises dans les surfaces des pièces dans lesquelles ils sont situés.

échelle : 1:150

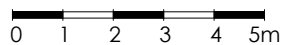


Empan Architectes


Susceptible de modifications pour des raisons techniques et/ou administratives. La surface habitable peut varier de 5% en fonction des techniques de construction choisies.

28-09-2023


Indice : 00

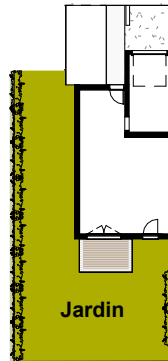


Jardin

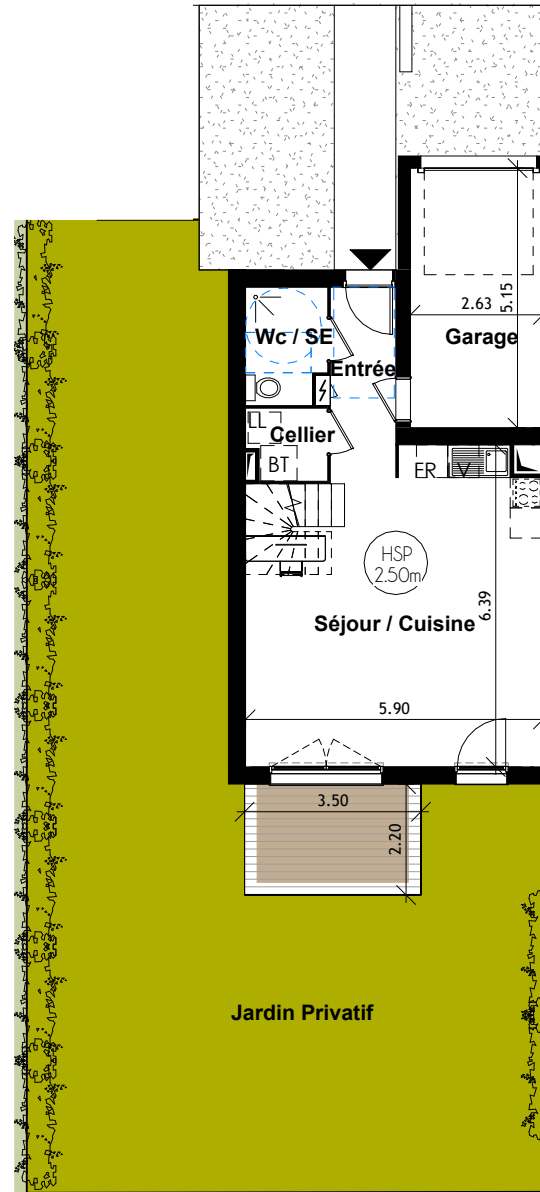

PLAN DU REZ-DE-CHAUSSÉE

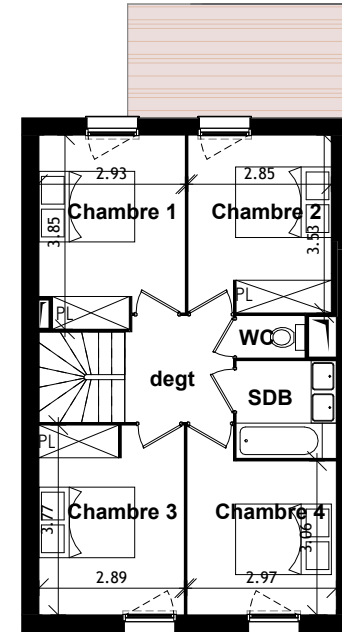

PLAN DU 1er ETAGE

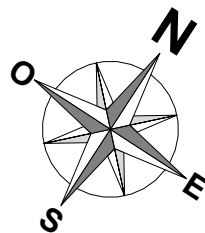


# ALEGRIÀ

Aussonne



**GROUPEMENT 1**  
**Villa 10**  
 Type : T5

## PLAN DE REPÉRAGE

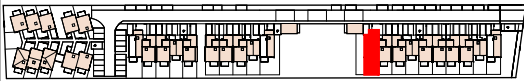

Groupement 3      Groupement 2      Groupement 1

### Rez-de-chaussée

Entrée / Séjour / Cuisine	37.45 m <sup>2</sup>
WC / Salle d'eau	3.64 m <sup>2</sup>
Cellier	2.19 m <sup>2</sup>

### 1er Etage

Chambre 1	10.64 m <sup>2</sup>
Chambre 2	10.01 m <sup>2</sup>
Chambre 3	10.84 m <sup>2</sup>
Chambre 4	9.72 m <sup>2</sup>
Salle de bains	3.86 m <sup>2</sup>
WC	1.16 m <sup>2</sup>
Dégagement	4.54 m <sup>2</sup>

**TOTAL SURFACE HABITABLE 94.05 m<sup>2</sup>**

Garage	13.54 m <sup>2</sup>
Terrasse	7.70 m <sup>2</sup>

**TOTAL SURFACE ANNEXES 21.24 m<sup>2</sup>**

Jardin environ 107 m<sup>2</sup>

Les surfaces des placards sont comprises dans les surfaces des pièces dans lesquelles ils sont situés.

échelle : 1:100




Empan Architectes

Susceptible de modifications pour des raisons techniques et/ou administratives. La surface habitable peut varier de 5% en fonction des techniques de construction choisies.

28-09-2023

Indice : 00

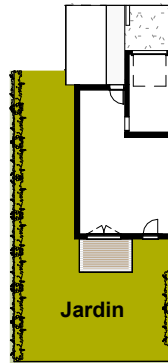

Jardin

