
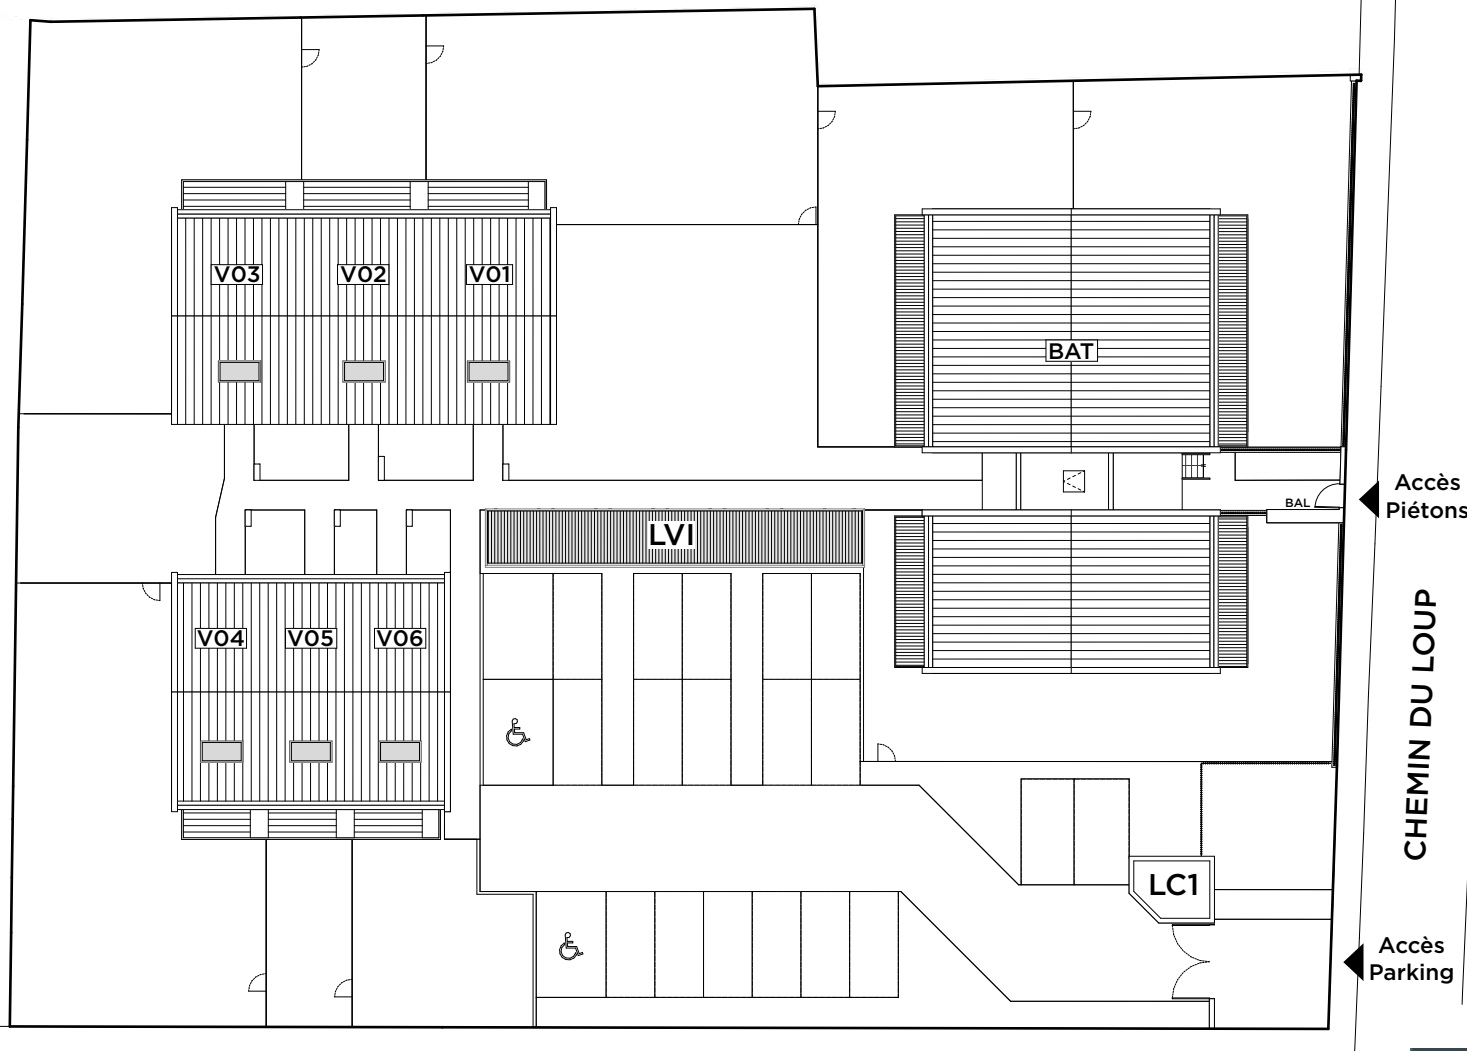


LE GARDENIA

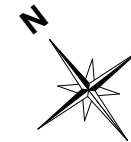

RUE PARACELSE

Accès
Piétons

CHEMIN DU LOUP

Accès
Parking

SYN ARCHITECTURES



NOUS AVONS TANT À CONSTRUIRE

PLAN DE REPERAGE : PLAN MASSE

Le présent document est susceptible de modifications techniques et administratives.
La hauteur des seuils d'accès aux loggias, terrasses et balcons est liée aux contraintes
structurelles et au respect des normes constructives et DTU en vigueur.

2, ESPLANADE COMPANS CAFARELLI
IMMEUBLE TOULOUSE 2000, BÂTIMENT D - 31000 TOULOUSE
TEL. 05 62 27 27 00 FAX. 05 61 22 11 79
WWW.GREENCITYIMMOBILIER.FR