

ÉGÉRIE



Chemin de Belle Hôtesse - L'UNION

Bât A	N° 204
R+2	
Type 3	

PLAN DE VENTE - NOTAIRE

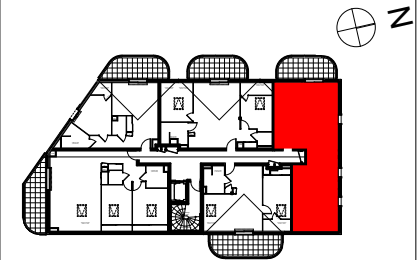



TABLEAU DES SURFACES

Entrée + Pl.	4.01 m ²
Séjour/cuisine	24.06 m ²
*SU	1.1 m ²
Chambre 1+Pl.	15.50 m ²
*SU	5.2 m ²
Chambre 2+ Pl.	12.35 m ²
*SU	0.9 m ²
Dgt	2.59 m ²
SDB	4.91 m ²
WC	2.07 m ²

**non comptabilisé dans la surface total SHab.*

TOTAL Surf. Hab.	65.49 m²
Balcon	11.74 m ²
TOTAL	77.23 m²
DATE : 23-01-2023	Ind : A

GGL
FABRIQUE DE
TERRITOIRES VIVANTS

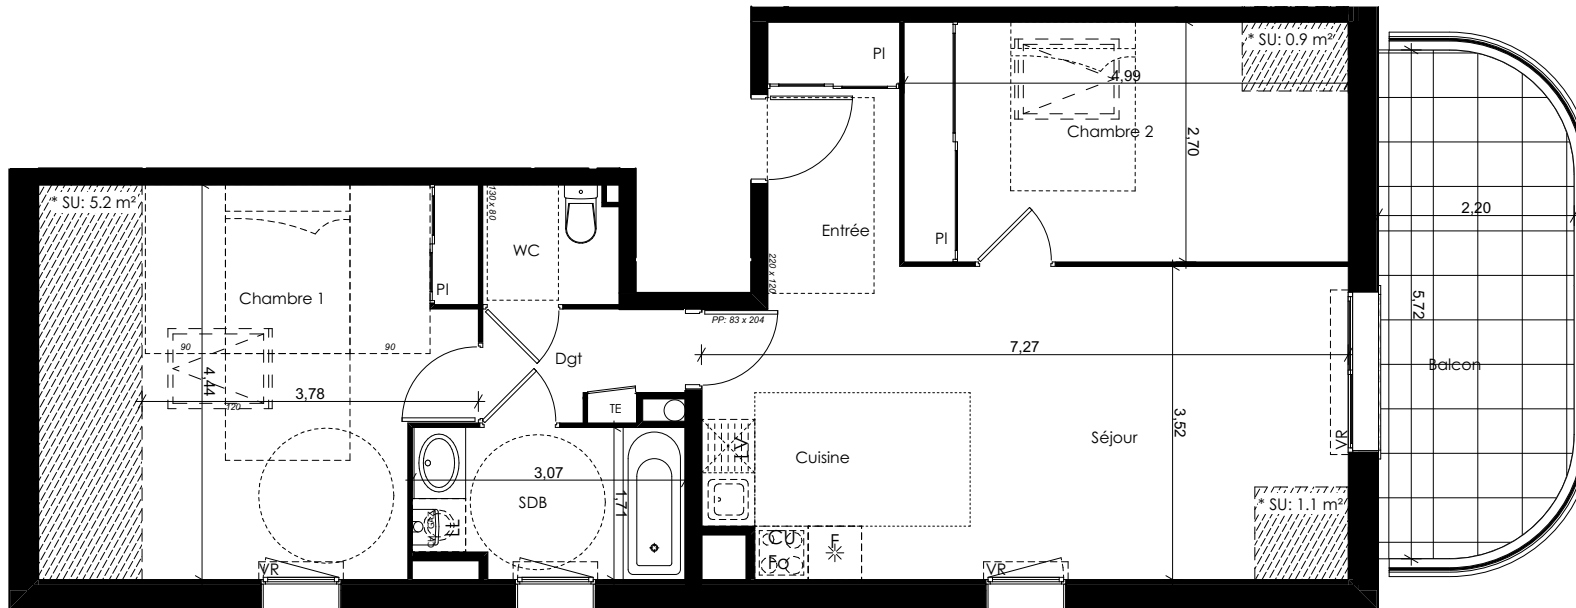

DES MODIFICATIONS SONT SUSCEPTIBLES D'ÊTRE APPORTÉES À CE PLAN EN FONCTION DES NECESSITES TECHNIQUES OU REGLEMENTAIRES DE LA REALISATION, TANT EN CE QUI CONCERNE LES DIMENSIONS LIBRES, QUE L'EQUIPEMENT. LES SURFACES, LES HAUTEURS SOUS PLAFOND AINSI QUE LES HAUTEURS DE SEUILS OU D'ALLEGES INDIQUEES SONT APPROXIMATIVES. LES RETOMBÉES, SOFFITES, FAUX-PLAFONDS, TRAPPES DE VISITES, AINSI QUE L'EMPLACEMENT DES DESCENTES D'EAUX PLUVIALES, DES EQUIPEMENTS SANITAIRES NE SONT PAS TOUTES FIGURÉES OU LE SONT À TITRE INDICATIF;