




## RESIDENCE VIOLETTE DES FAUBOURGS


69, boulevard Pierre et Marie Curie  
31200 - TOULOUSE

### SURFACES HABITABLES

Séjour	23,01 m <sup>2</sup>
SDE	4,99 m <sup>2</sup>
<b>Total</b>	<b>28,00 m<sup>2</sup></b>
Terrasse	12,96 m <sup>2</sup>

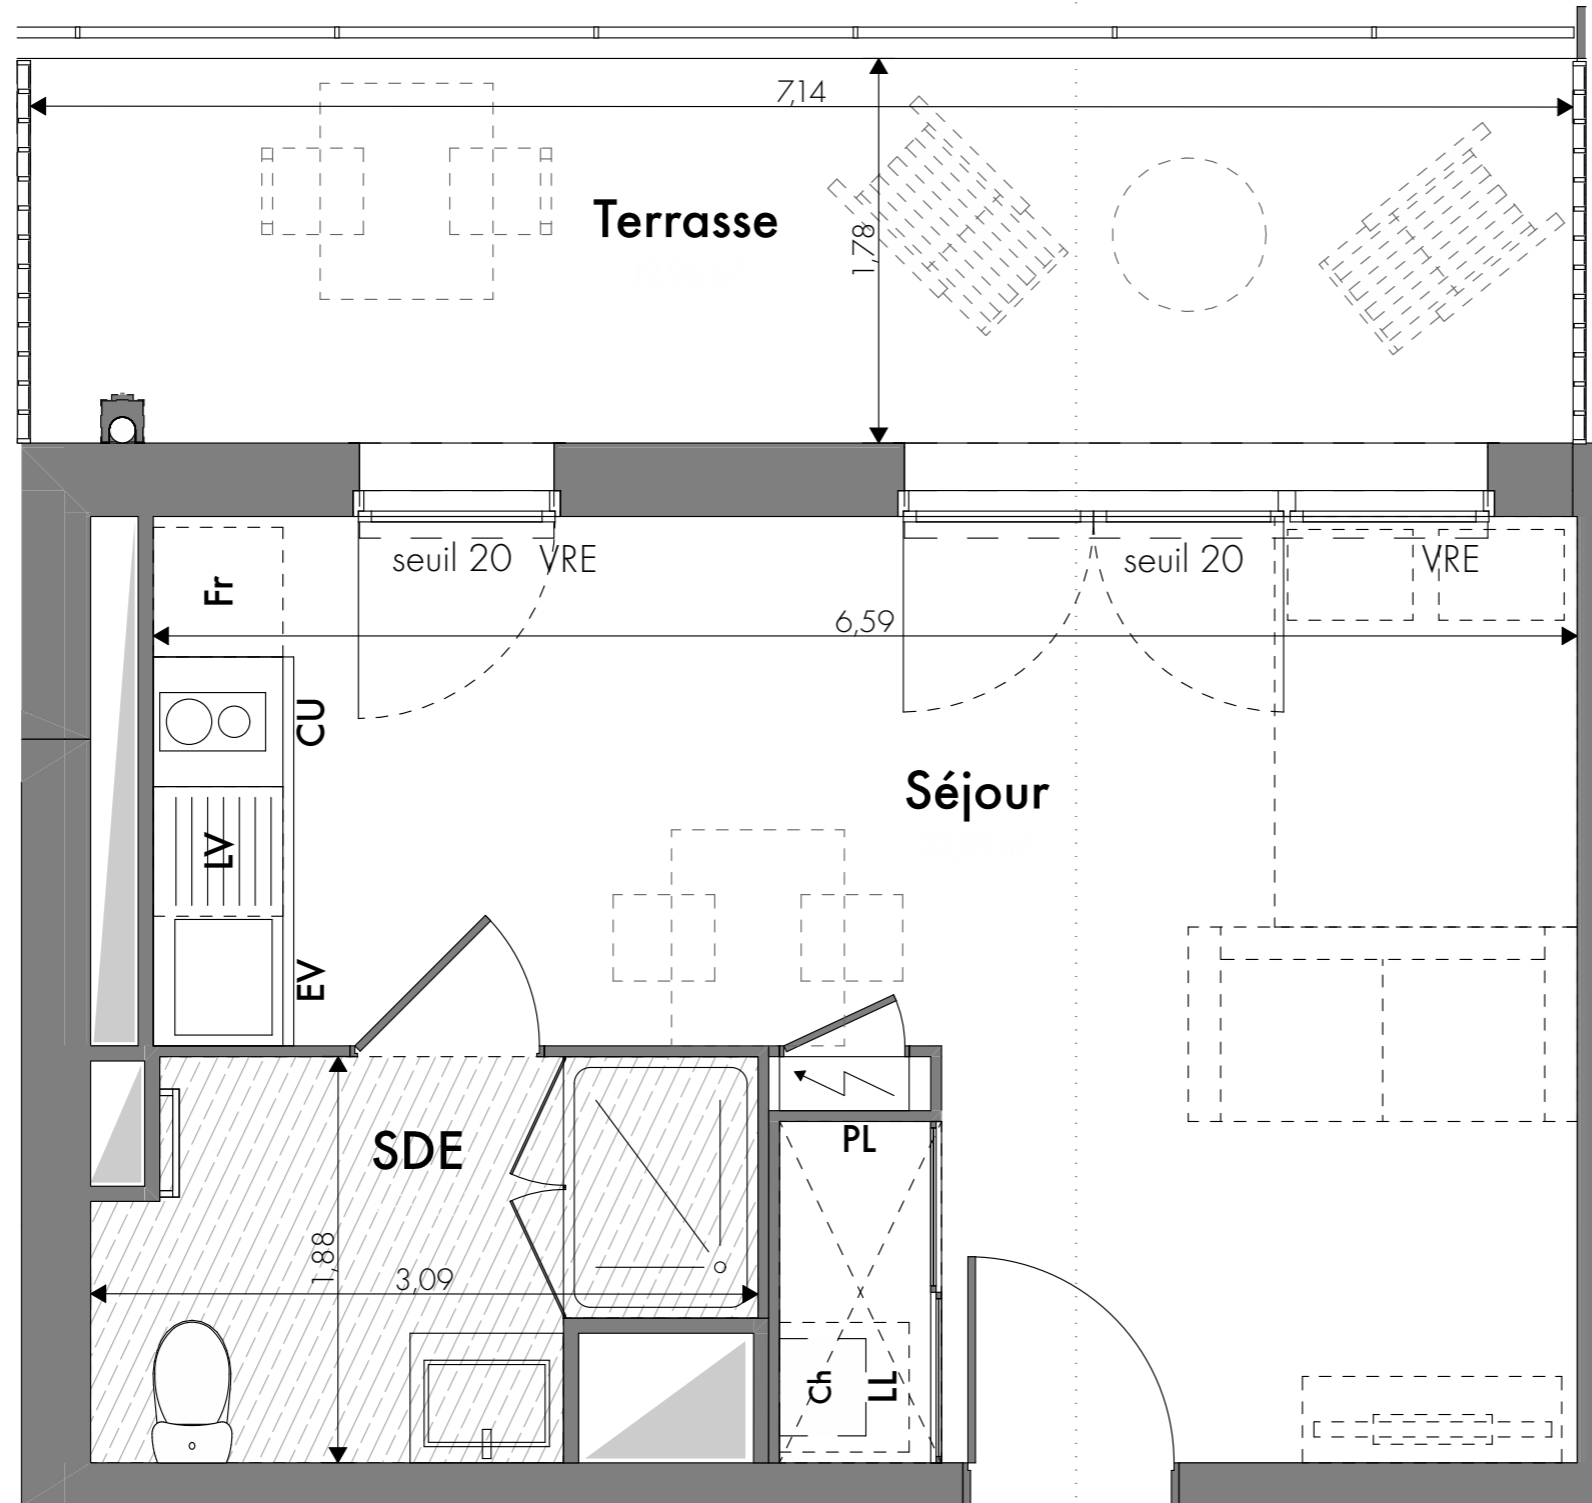


### PLAN DE REPERAGE

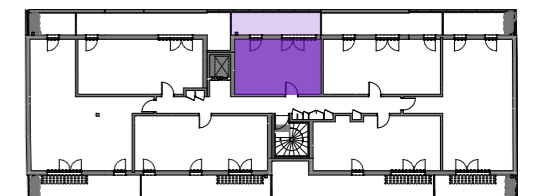

### LÉGENDE :

- EV : Evier
- CU : Attente Cuisson + Hotte
- Fr : Réfrigérateur
- LV : Lave-vaisselle
- Ch : Chaudière
- LL : Attente Machine à laver
- F : Fenêtre
- PF : Porte-Fenêtre
- VRE : Volet Roulant Electrique
- PL : Placard
- TE : Tableau électrique

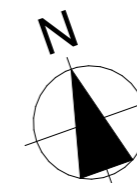

Plan provisoire, susceptible de modifications ou d'adaptations suivant impératifs techniques