


BATIMENT A

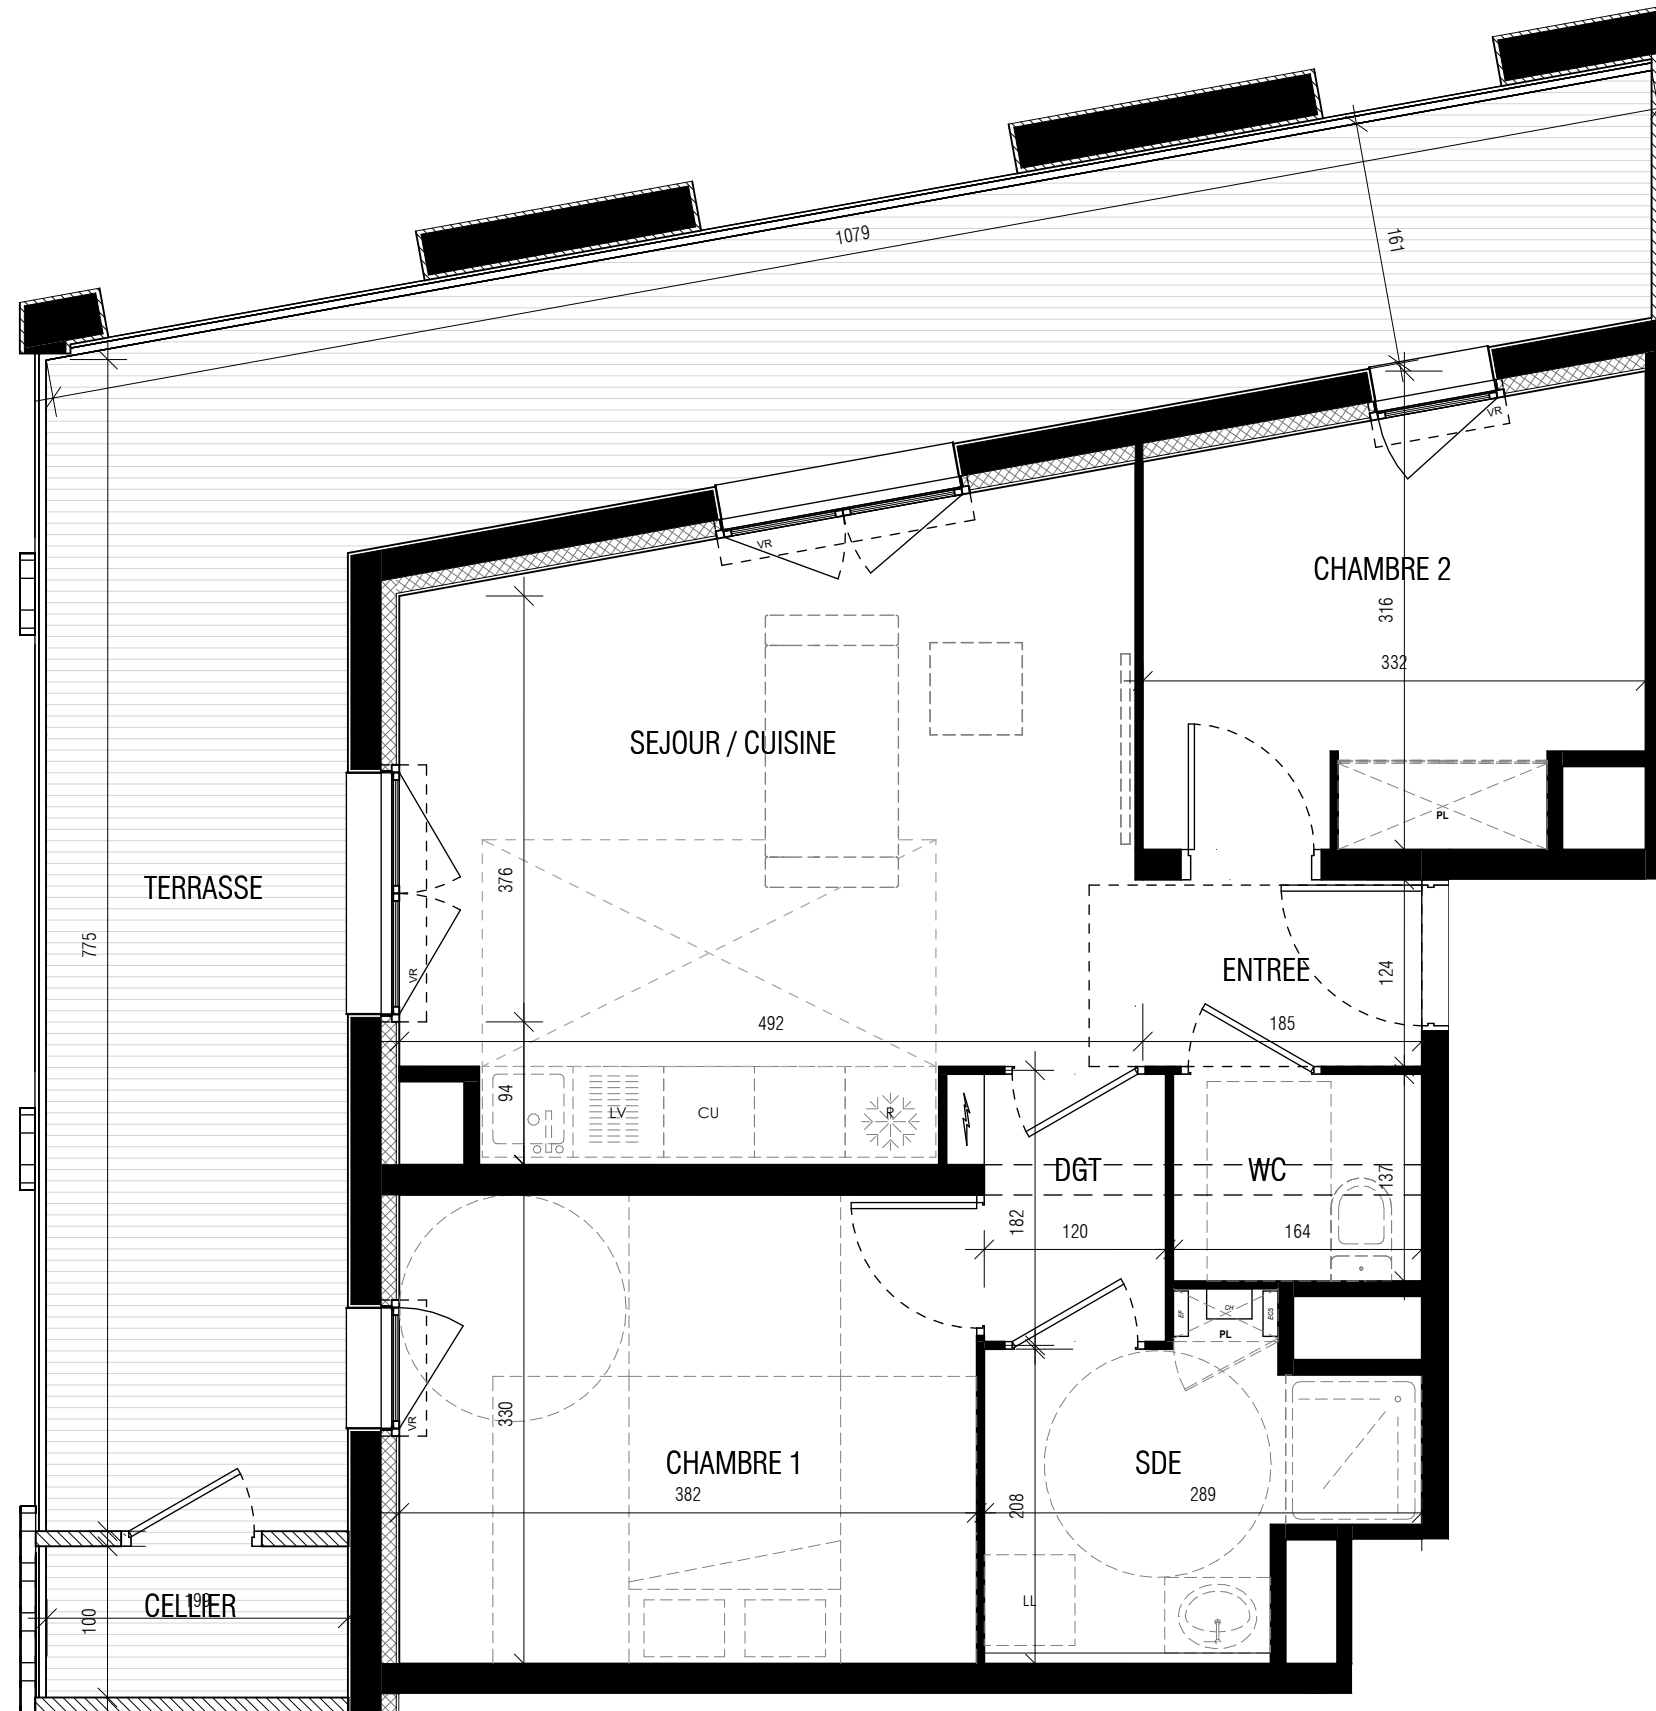

EMBLÈME
Inspiration urbaine

ZAC de la Cartoucherie
31300
TOULOUSE

Lot n°A1001 Plan de pré-commercialisation

Appartement 3 pièces 10e étage

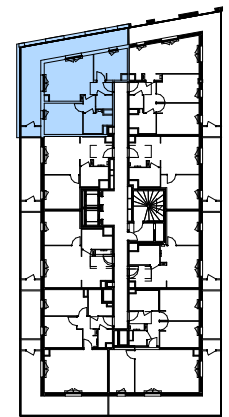
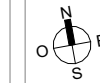



TABLEAU DES SURFACES (placards compris)

NOM	SURFACE
ENTREE	2.3 m ²
SEJOUR / CUISINE	19.3 m ²
CHAMBRE 1	11.8 m ²
CHAMBRE 2	9.1 m ²
SDE	5.2 m ²
WC	2.3 m ²
DGT	2.1 m ²
Habitable	52.1 m ²
CELLIER	2.0 m ²
TERRASSE	29.9 m ²
Extérieur	31.9 m ²
	84.0 m ²

LEGENDE (Equiperment de cuisine à titre indicatif, non fourni)

PF : Porte-fenêtre	PV : Pare-vue
F : Fenêtre	EP : Descente eau pluviale
FA : Fenêtre allège vitrée	PL : Placard
VR : Volet-roulant	Tableau électrique
GC : Garde-corps	

Des modifications sont susceptibles d'être apportées à ce plan en fonction des nécessités techniques, de la réalisation tant en ce qui concerne les dimensions libres que l'équipement. Les surfaces sont approximatives. Les retombées, soffites, faux-plafond, équipements sanitaires ainsi que le calepinage et dimensions des carrelages sont figurés à titre indicatif, et peuvent subir des modifications pour impératif technique. Les appareils ménagers ne sont pas fournis. Les volets roulants seront prévus conformément à la notice de vente. La hauteur des seuils au droit des porte-fenêtres sur balcons ou terrasses pourra varier de 2 à 20 cm à partir du sol intérieur. Les jardins ne seront pas nécessairement plats et pourront comporter des talus et des pentes.

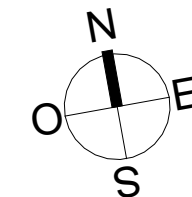

Date: 24/02/23

Indice: