


11, rue Frédéric MAGISSON

Sixième étage


Lot numéro 28

Un appartement
de 3 pièces

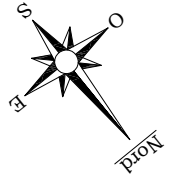

Superficie = 61,80 m²

RUE OSCAR ROTY

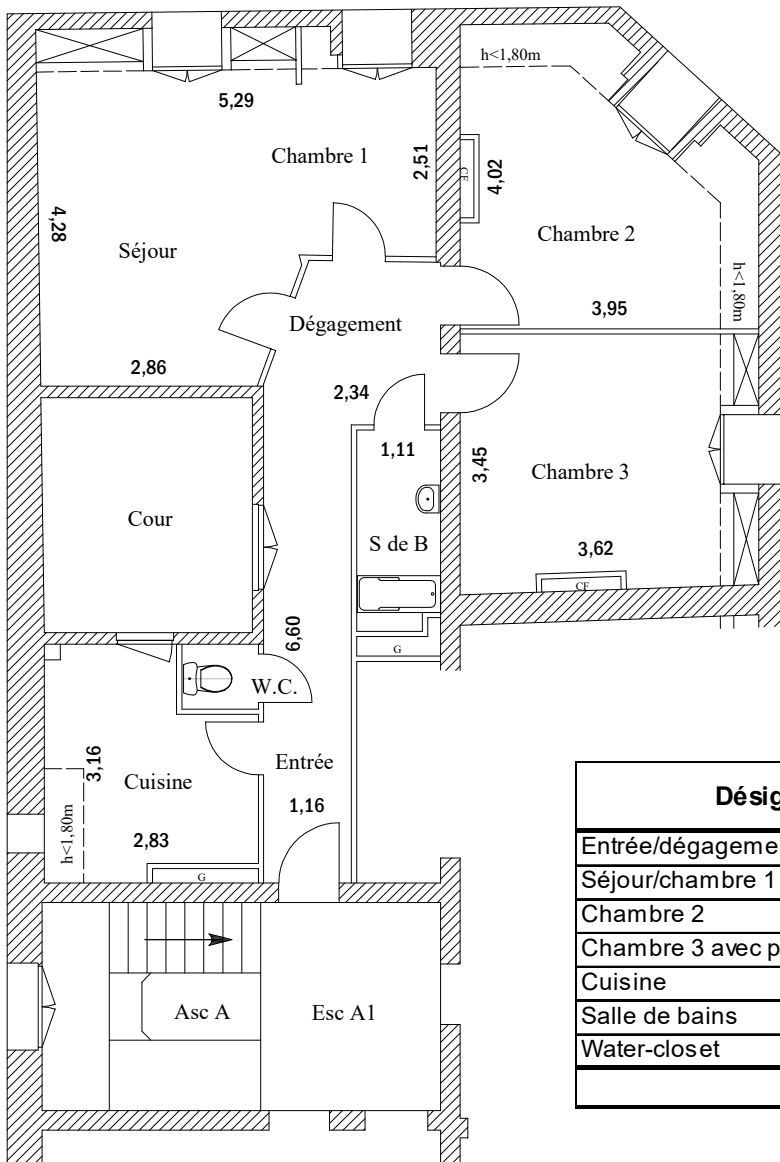

RUE FRÉDÉRIC MAGISSON

Désignation	Superficie Carrez	Superficie Hors Carrez	
Entrée/dégagement	11,60	-	m ²
Séjour/chambre 1 avec placards	18,47	1,50	m ²
Chambre 2	9,86	3,00	m ²
Chambre 3 avec placards	11,37	1,10	m ²
Cuisine	6,73	0,80	m ²
Salle de bains	2,90	-	m ²
Water-closet	0,87	-	m ²
TOTAL	61,80	6,40	m²

24 novembre 2021

Echelle:1/100

