

BATIMENT A



EMBLÈME
Inspiration urbaine

ZAC de la Cartoucherie
31300
TOULOUSE

Lot n°A1301 Plan de pré-commercialisation

Appartement 5 pièces 13e étage

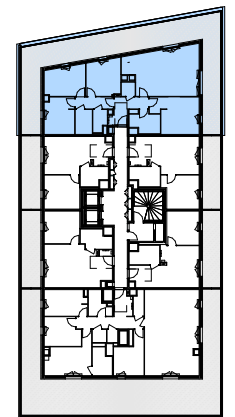


TABLEAU DES SURFACES (placards compris)

NOM	SURFACE
SEJOUR / CUISINE	32.3 m ²
CHAMBRE 1	16.0 m ²
CHAMBRE 2	11.0 m ²
CHAMBRE 3	11.9 m ²
CHAMBRE 4	12.1 m ²
SDE	5.9 m ²
SDE	4.2 m ²
WC	1.9 m ²
BUANDERIE	3.0 m ²
DGT	7.0 m ²
DGT	4.6 m ²
Habitable	109.8 m ²
TERRASSE	78.0 m ²

LEGENDE (Equiperment de cuisine à titre indicatif, non fourni)

PF : Porte-fenêtre	PV : Pare-vue
F : Fenêtre	EP : Descente eau pluviale
FA : Fenêtre allège vitrée	/// : Faux-plafond
VR : Volet-roulant	PL : Placard
GC : Garde-corps	⚡ : Tableau électrique


Des modifications sont susceptibles d'être apportées à ce plan en fonction des nécessités techniques, de la réalisation tant en ce qui concerne les dimensions libres que l'équipement. Les surfaces sont approximatives. Les retombées, soffites, faux-plafond, équipements sanitaires ainsi que le calepinage et dimensions des carrelages sont figurés à titre indicatif, et peuvent subir des modifications pour impératif technique. Les appareils ménagers ne sont pas fournis. Les volets roulants seront prévus conformément à la notice de vente. La hauteur des seuils au droit des porte-fenêtres sur balcons ou terrasses pourra varier de 2 à 20 cm à partir du sol intérieur. Les jardins ne seront pas nécessairement plats et pourront comporter des talus et des pentes.

GGL

essor
DÉVELOPPEMENT

Date: 07/09/23

Indice:

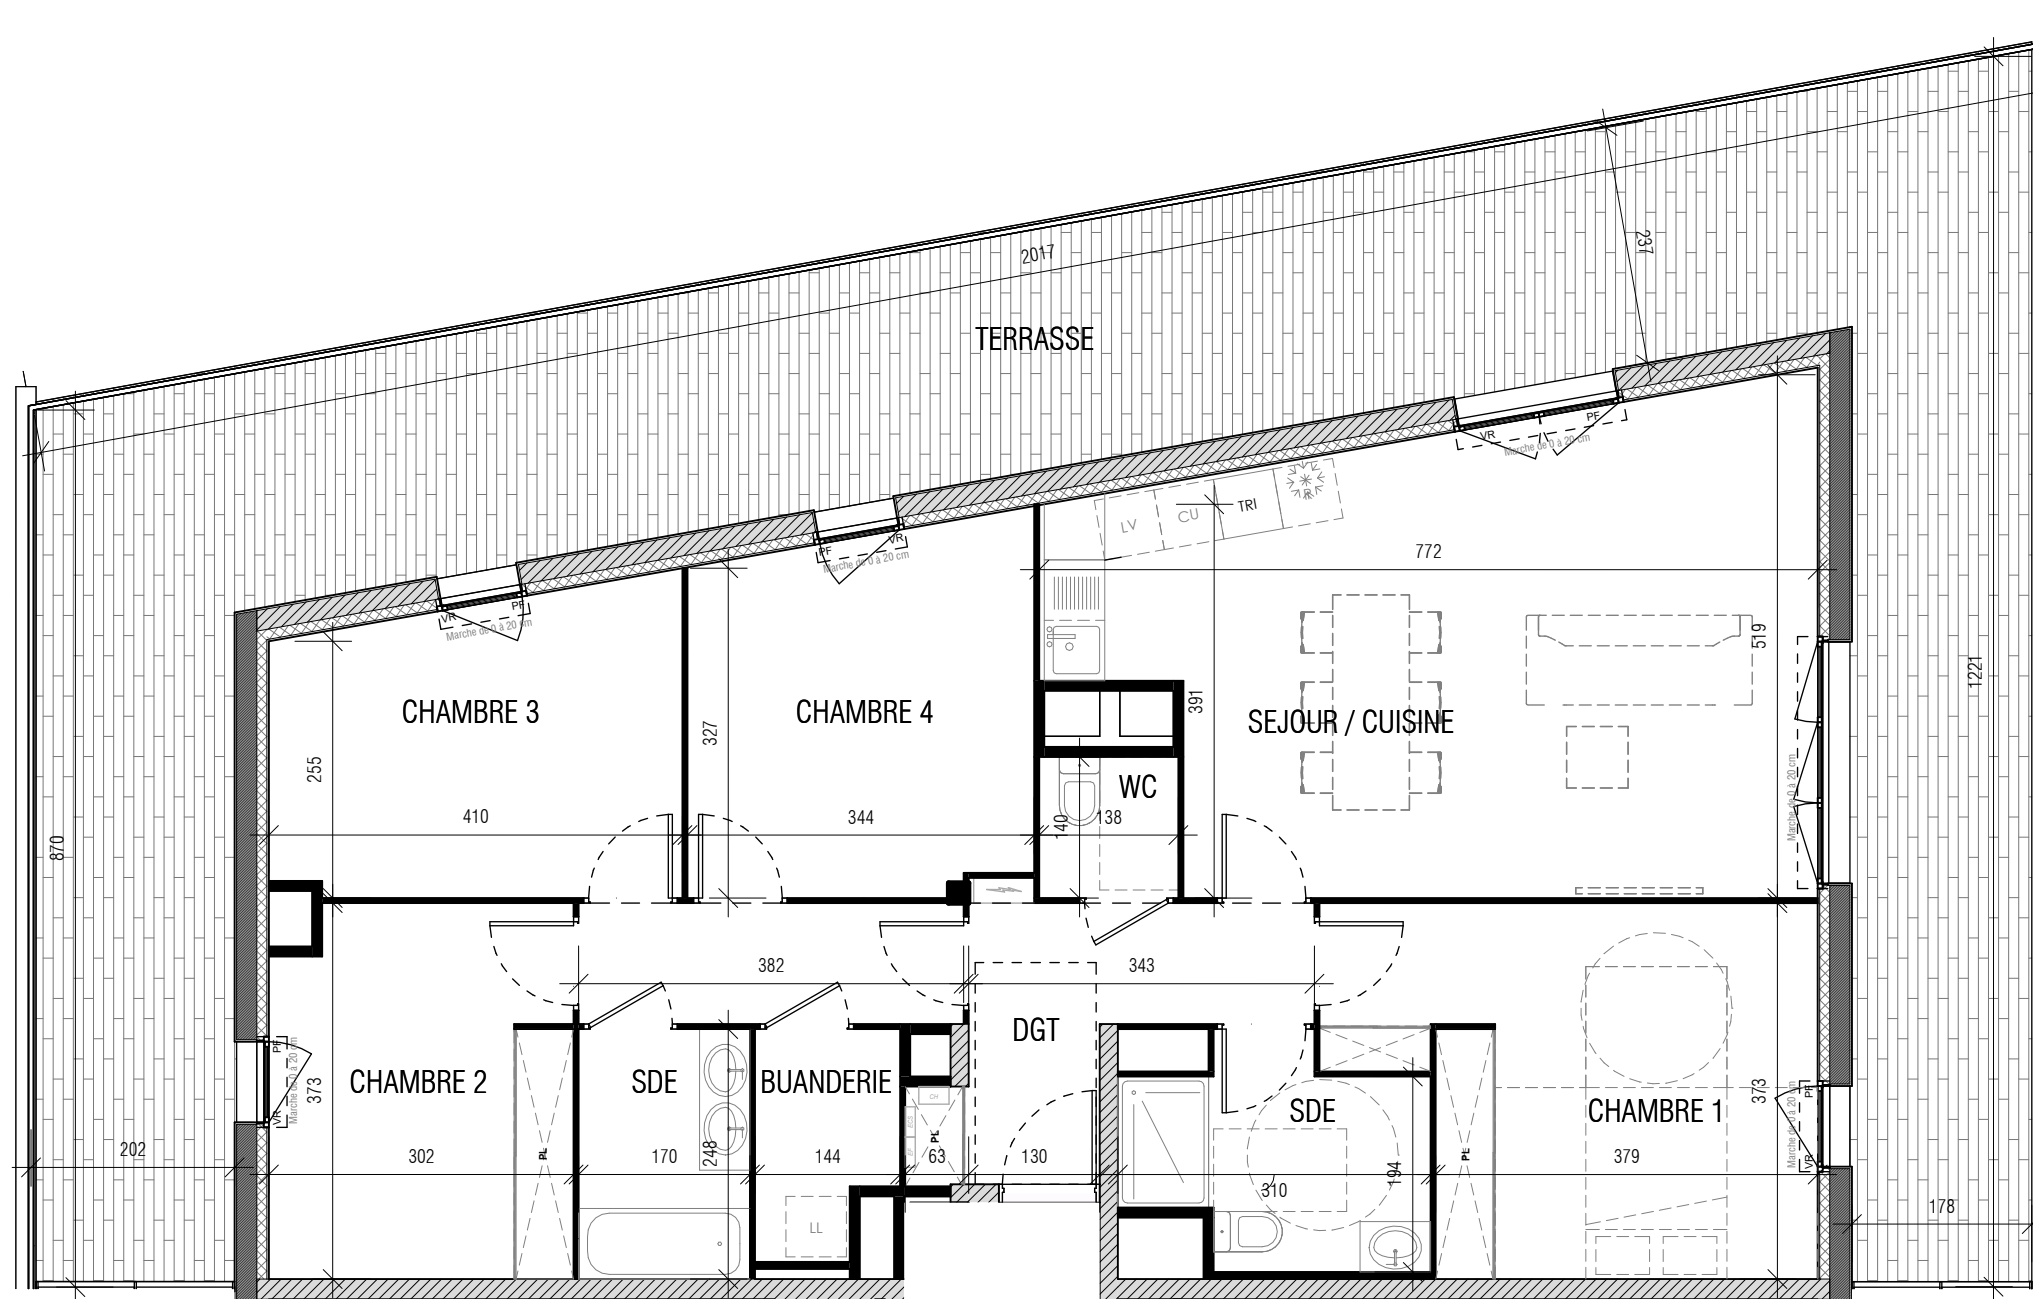

EMBLÈME
Inspiration urbaine