

L'ABBAYE DES BENEDICTINS


Place du Général de Gaulle
HAUTMONT 59330

Ind.A / 07.2023

Proposition de restauration

PLAN MASSE

PV 000

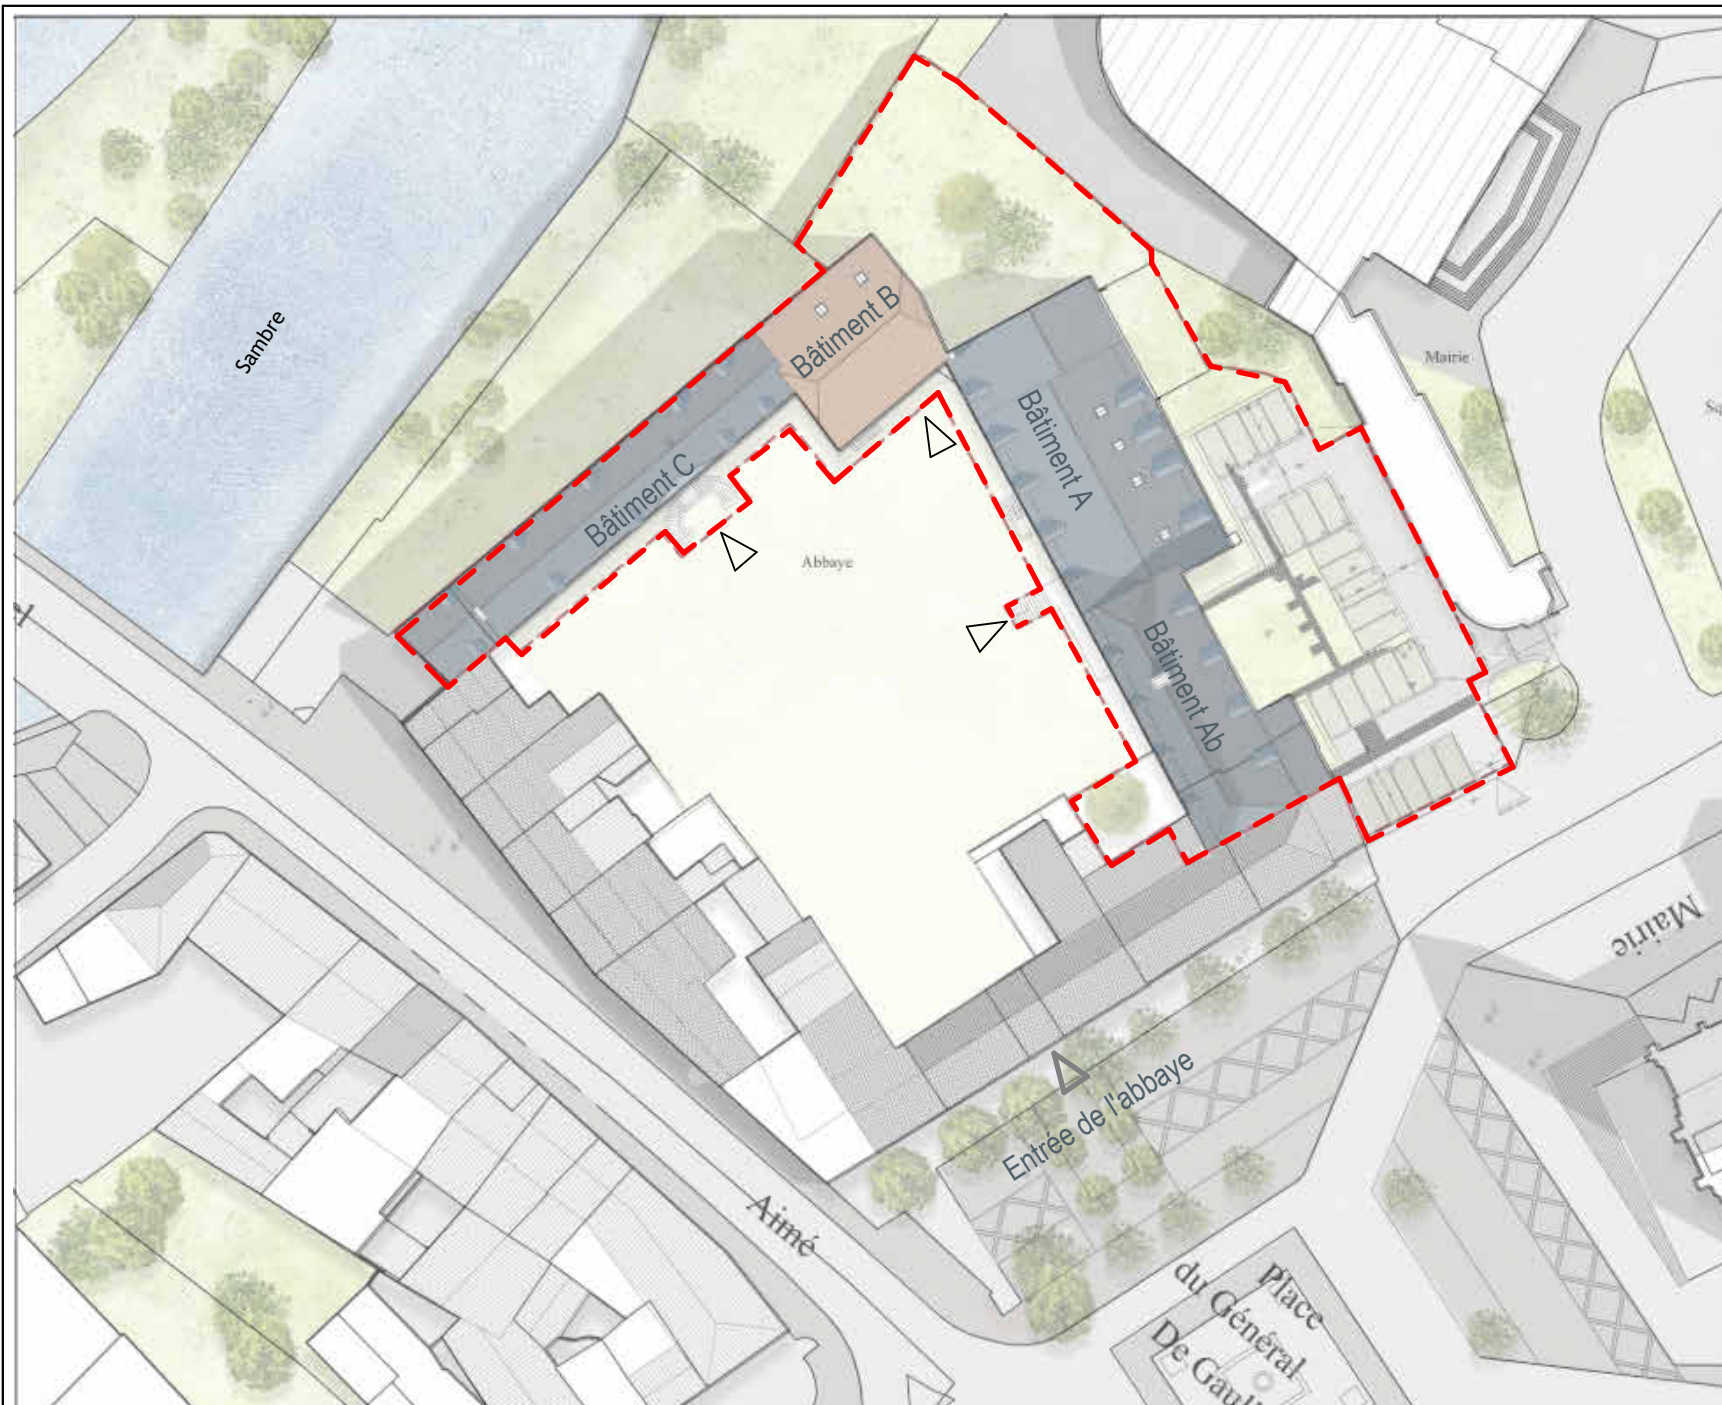

NOTA : Le présent projet exprime les dispositions générales du lot. Les côtes dépendent du choix final du propriétaire concernant l'aménagement de celui-ci. Ces côtes et donc les surfaces, sont indicatives et sujettes à modification en fonction notamment des nécessités techniques, des vérifications des relevés des existants en cours de chantier et de l'avis et des demandes des services de l'urbanisme, des services de la DRAC et de l'Architecte des Bâtiments de France.