


# VAL D'OLMIERES

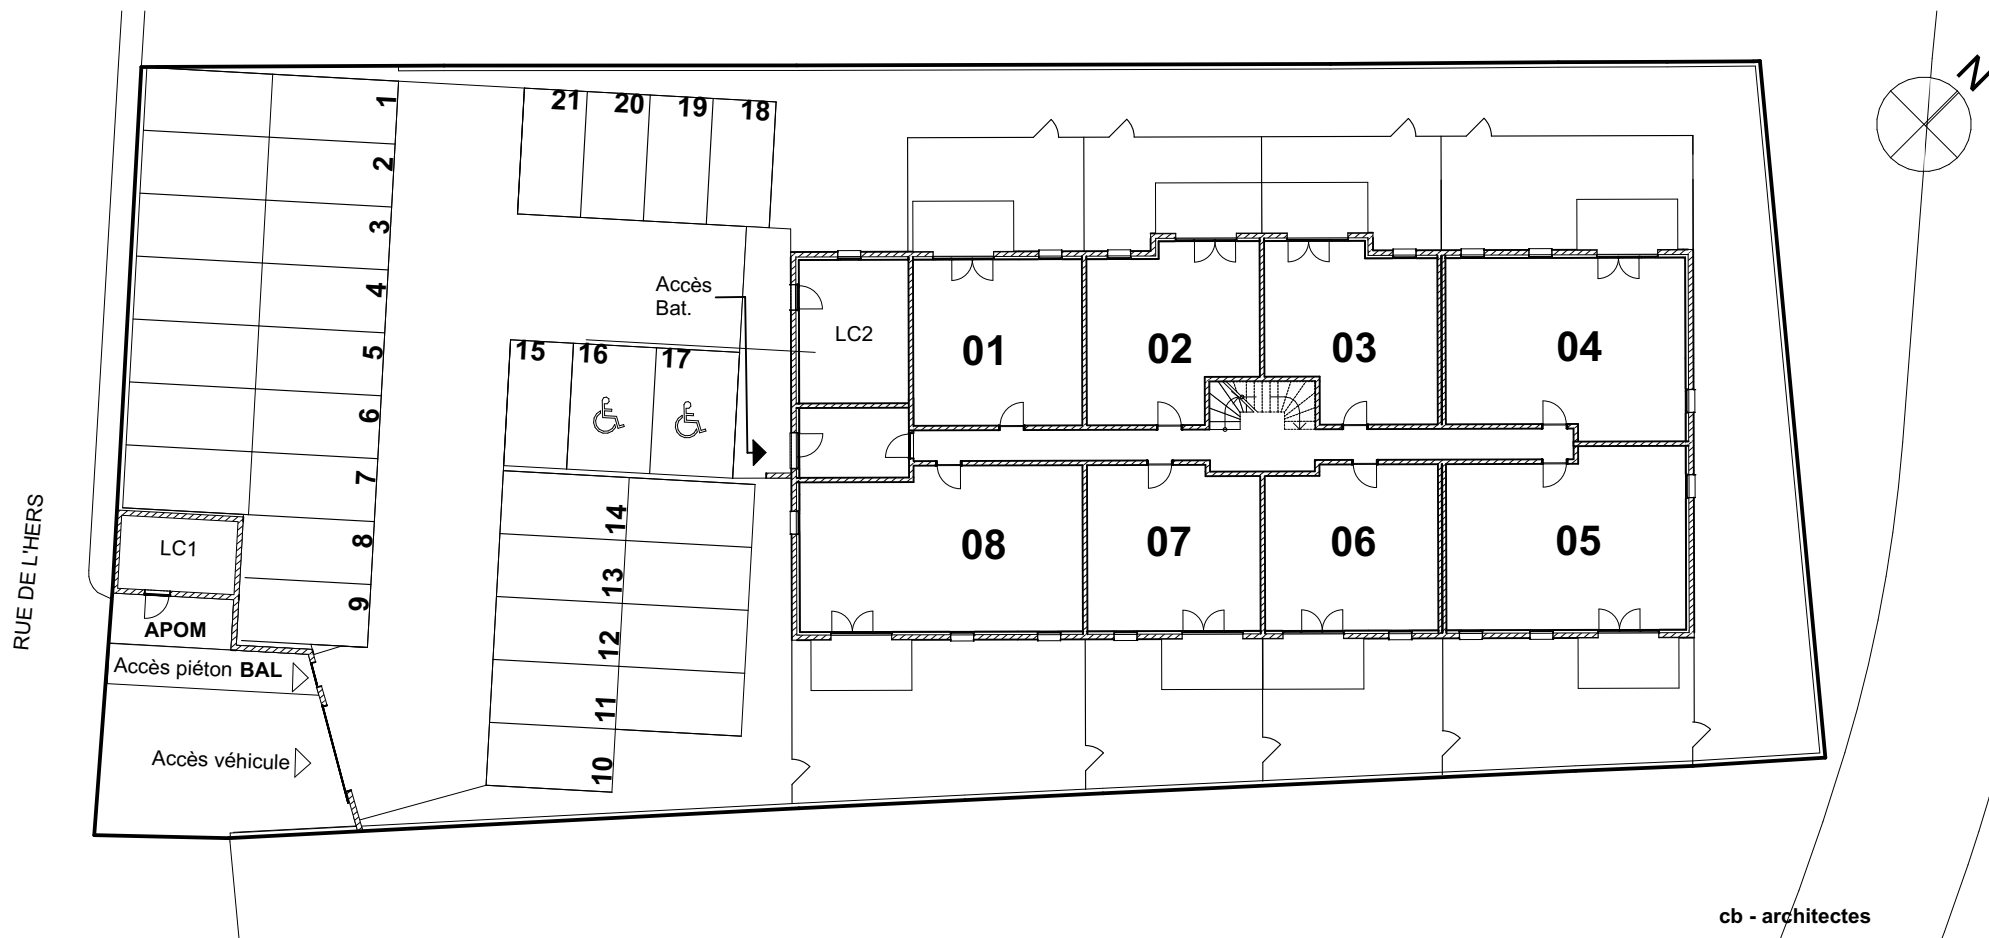

PLAN MASSE - PLAN DE COPROPRIÉTÉ

cb - architectes



NOUS AVONS TANT À CONSTRUIRE

2, ESPLANADE COMPANS CAFFARELI  
Immeuble Toulouse 2000 - 31000 Toulouse  
Tel : 05 62 27 00 Fax : 05 61 22 11 79  
[www.greencityimmobilier.fr](http://www.greencityimmobilier.fr)