


Surface terrain : 2528 m2
 emprise projet : 658,04
 Coefficient d'emprise : 0,26

- Arbres a planter
- Arbres a couper
- Limite terrain
- Zone de terrassement

Plan de masse

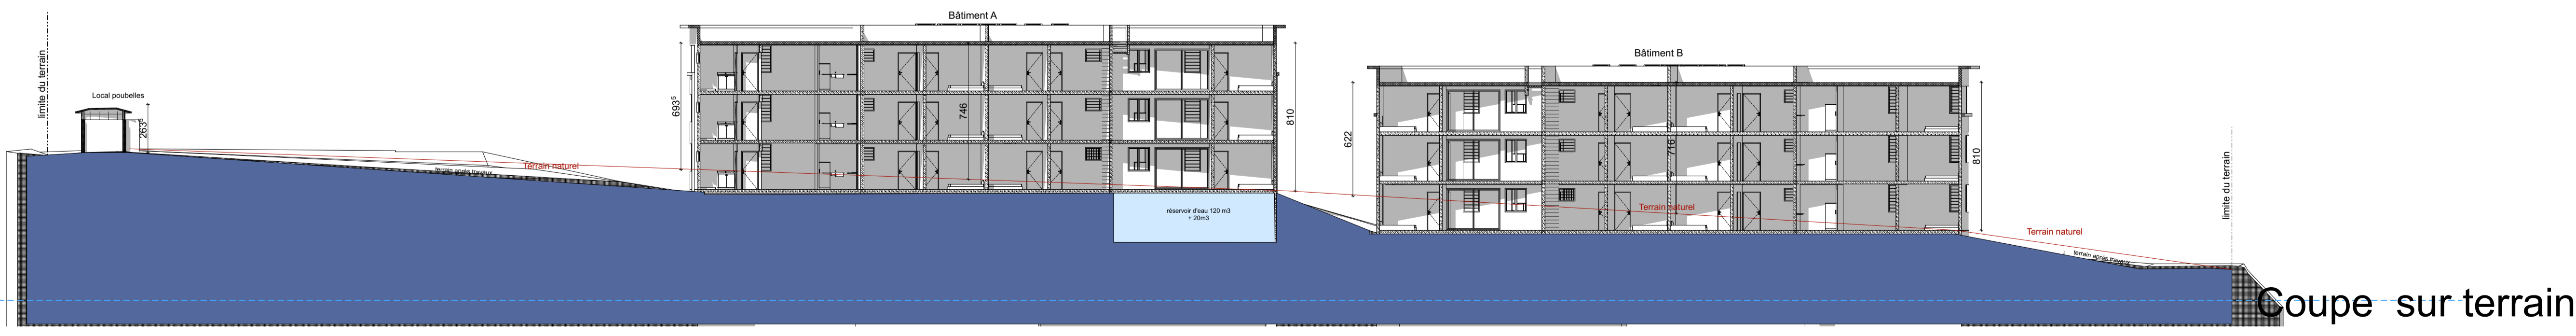

Coupe sur terrain

Maître d'ouvrage SCCV MARGUERITE 3 rue des Arts et Metiers Dillon Stade 97200 Fort de France part: 0696 39 80 00 Email: trp@caridumartinique.com	Architecte Daniel Dabilly ARCHITECTE 711 Chemin Varin de la Brunellière 97221 Le Carbet Tel: 0696 25 33 24 Mail: architecte@archidab.com	Bureau d'Etude	DEPARTEMENT DE LA MARTINIQUE Commune de SCHOELCHER Construction de 24 logements 5 Hameau de l'Anse Gouraud PLAN DE MASSE et COUPE SUR TERRAIN	APD-PC <table border="1"> <tr> <td>Date</td> <td>N°</td> </tr> <tr> <td>27/01/2022</td> <td>DCE-2 & 3</td> </tr> <tr> <td>Echelle</td> <td></td> </tr> <tr> <td>1:200</td> <td></td> </tr> </table>	Date	N°	27/01/2022	DCE-2 & 3	Echelle		1:200	
Date	N°											
27/01/2022	DCE-2 & 3											
Echelle												
1:200												