



LA SCALA

Plan masse

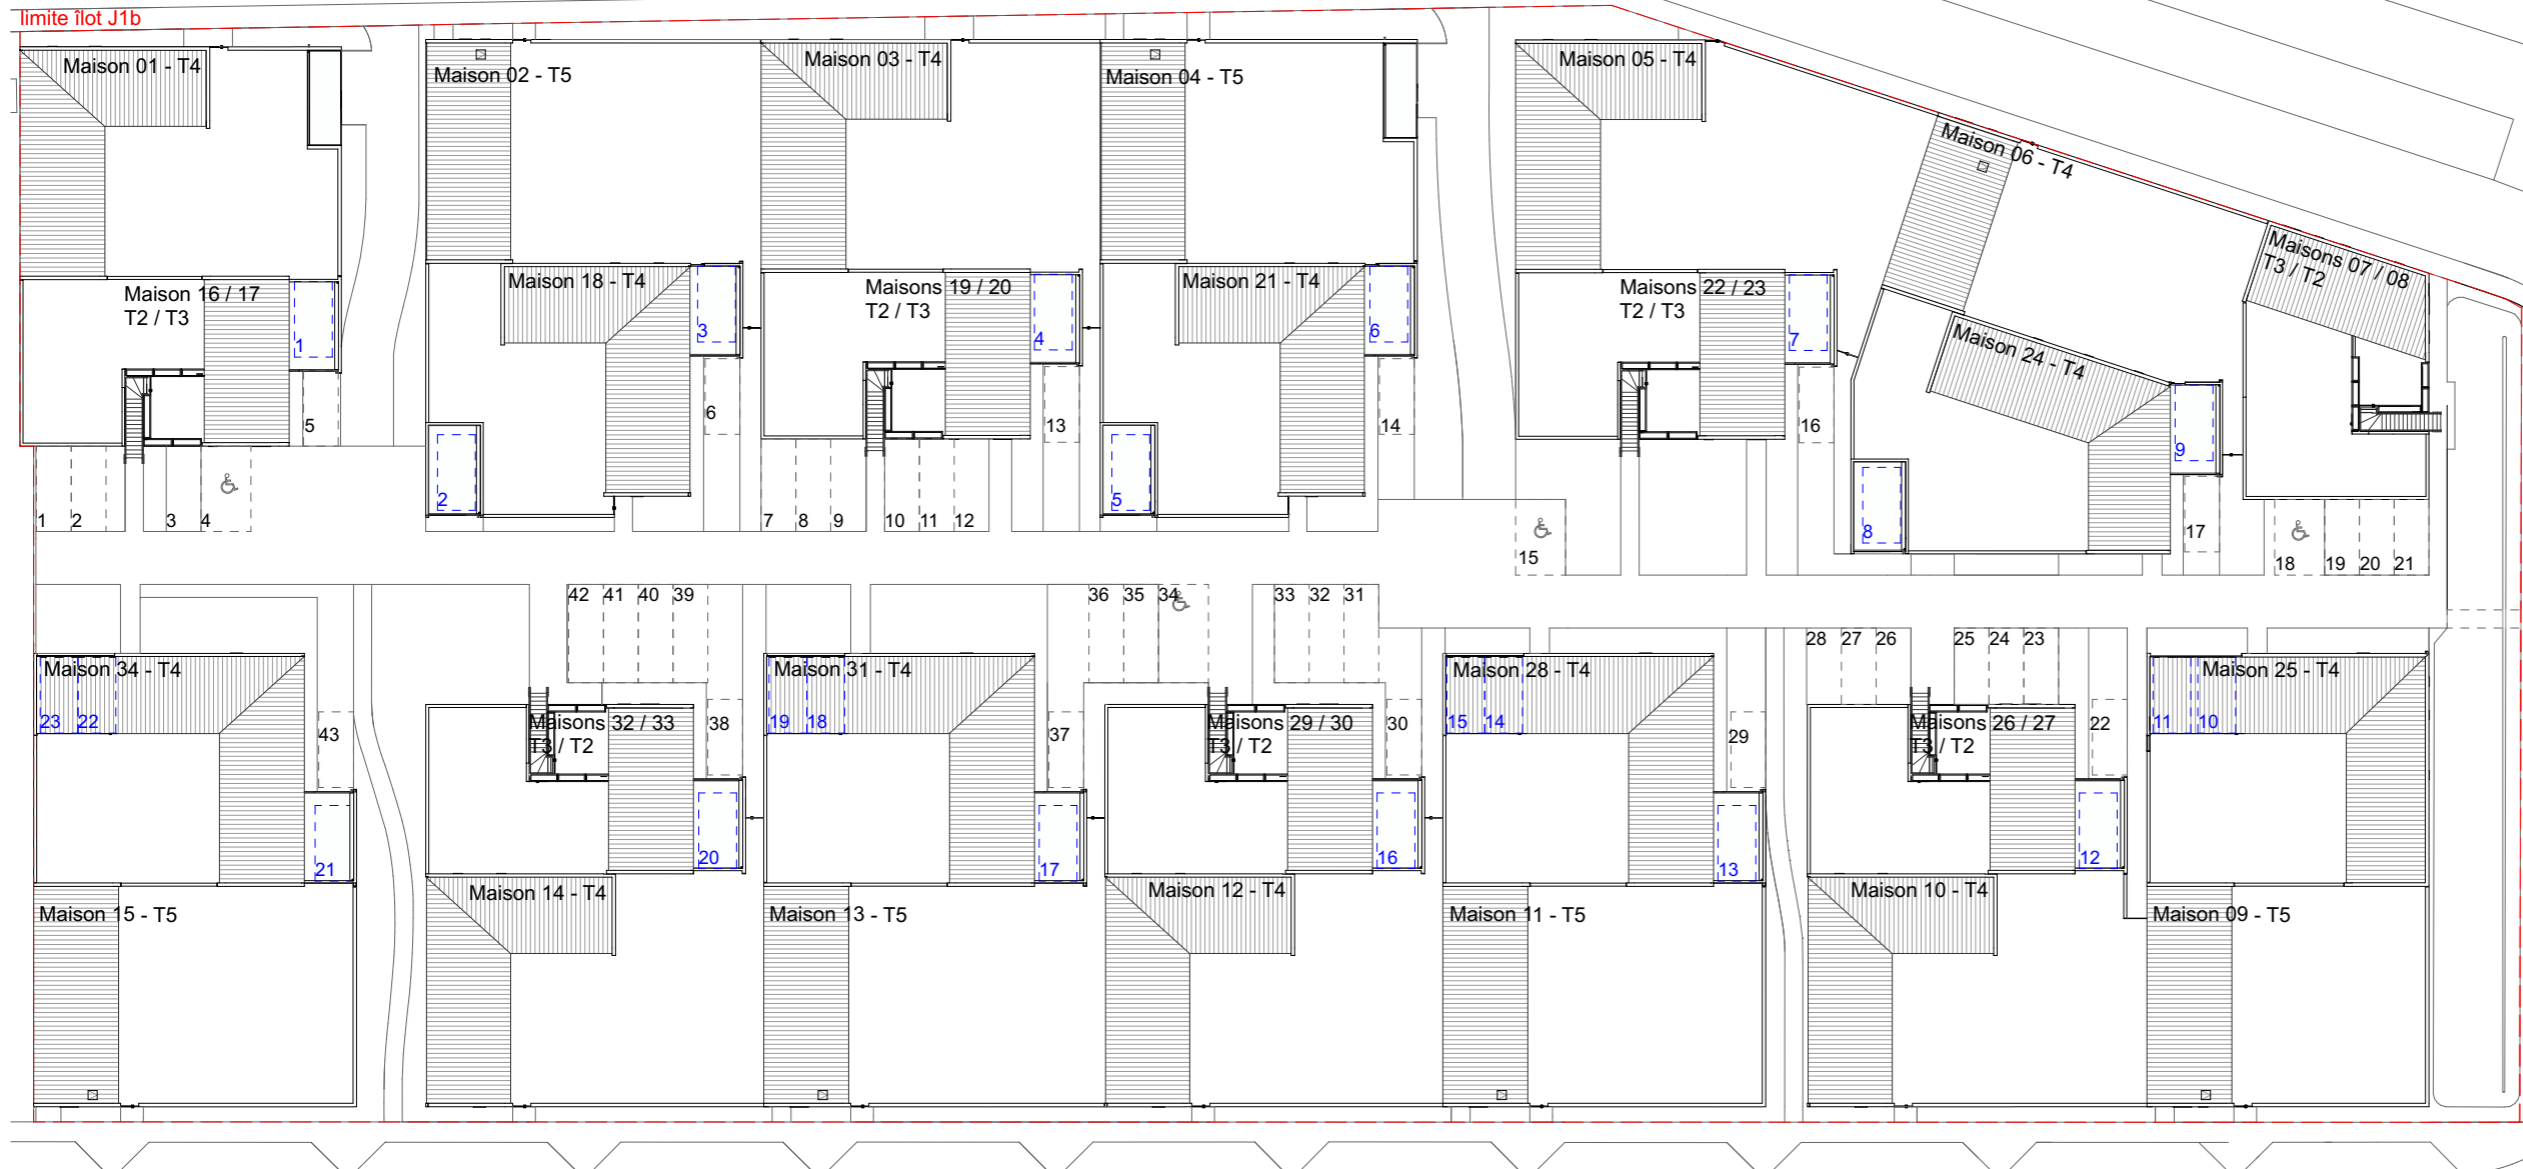

LÉGENDE

- Limite d'îlot J1b
- 43 stationnements extérieurs
- 23 stationnements intérieurs

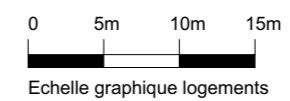

DATE : 22/03/2021 - INDICE : 0

NOTA: des modifications sont susceptibles d'être apportées à ce plan en fonction des nécessités techniques et / ou administratives de réalisation, tant en ce qui concerne les dimensions libres que l'équipement. Les retombées, les faux-plafonds, la dimension des gaines techniques ainsi que l'emplacement des équipements sont figurés à titre indicatif. Les radiateurs ne sont pas représentés.