




## PLAN DE MASSE

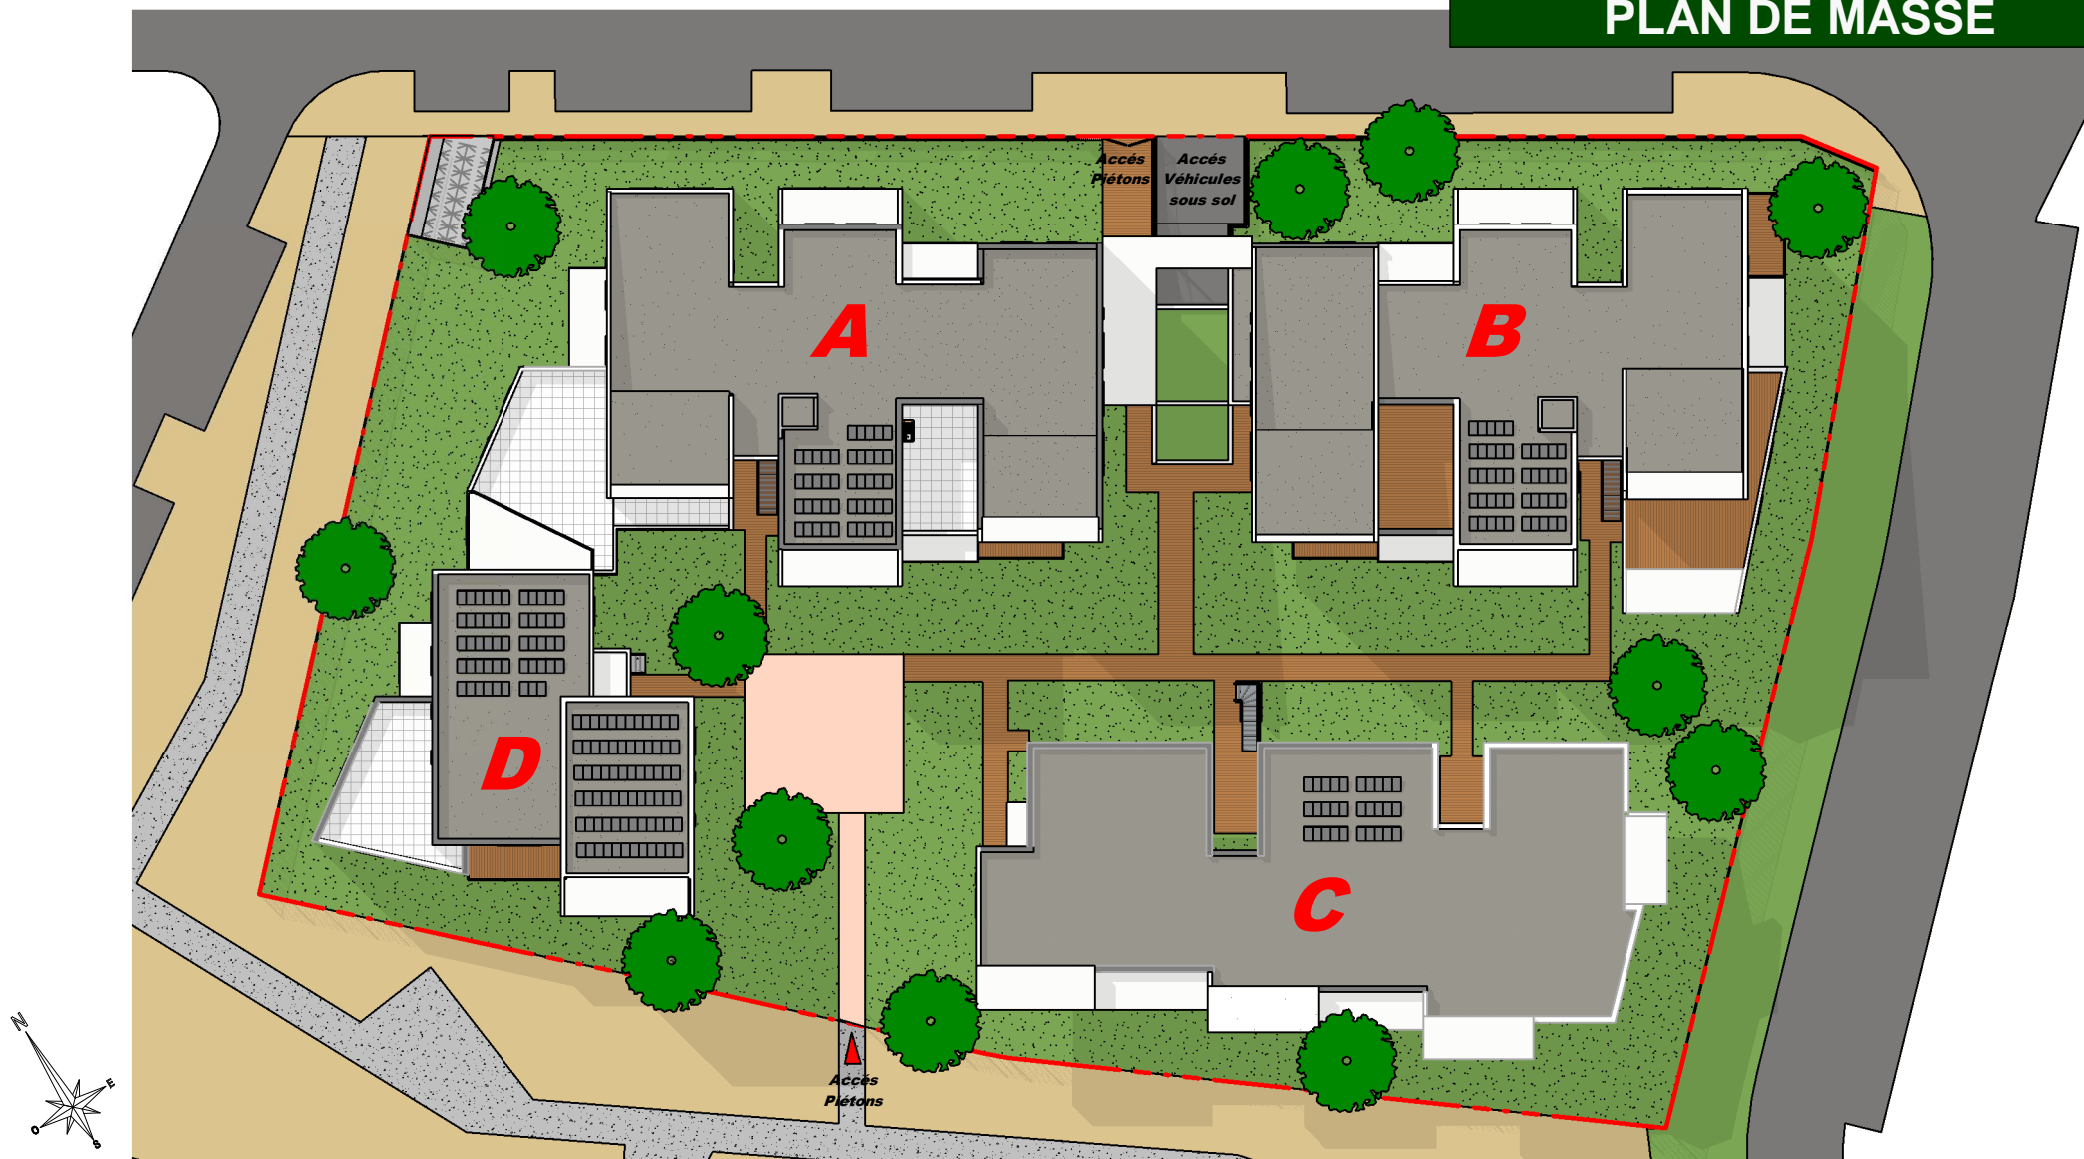

NOTA : Des modifications sont susceptibles d'être apportées à ce plan en fonction des nécessités techniques de la réalisation, tant en ce qui concerne les dimensions libres que l'équipement. Les surfaces indiquées sont approximatives. Les retombées, soffites, faux-plafonds, canalisations ballons d'eau chaude, ainsi que l'emplacement sont figurés à titre indicatif. La surface des placards est incluse dans celle des pièces attenantes. Equipements selon notice descriptive