


# Villa Aeria

34, boulevard de l'Aerium - 33740  
ARES

**SARL AQUIPIERRE**  
5, rue Lafayette - 33 000 BORDEAUX



## PLAN DE MASSE

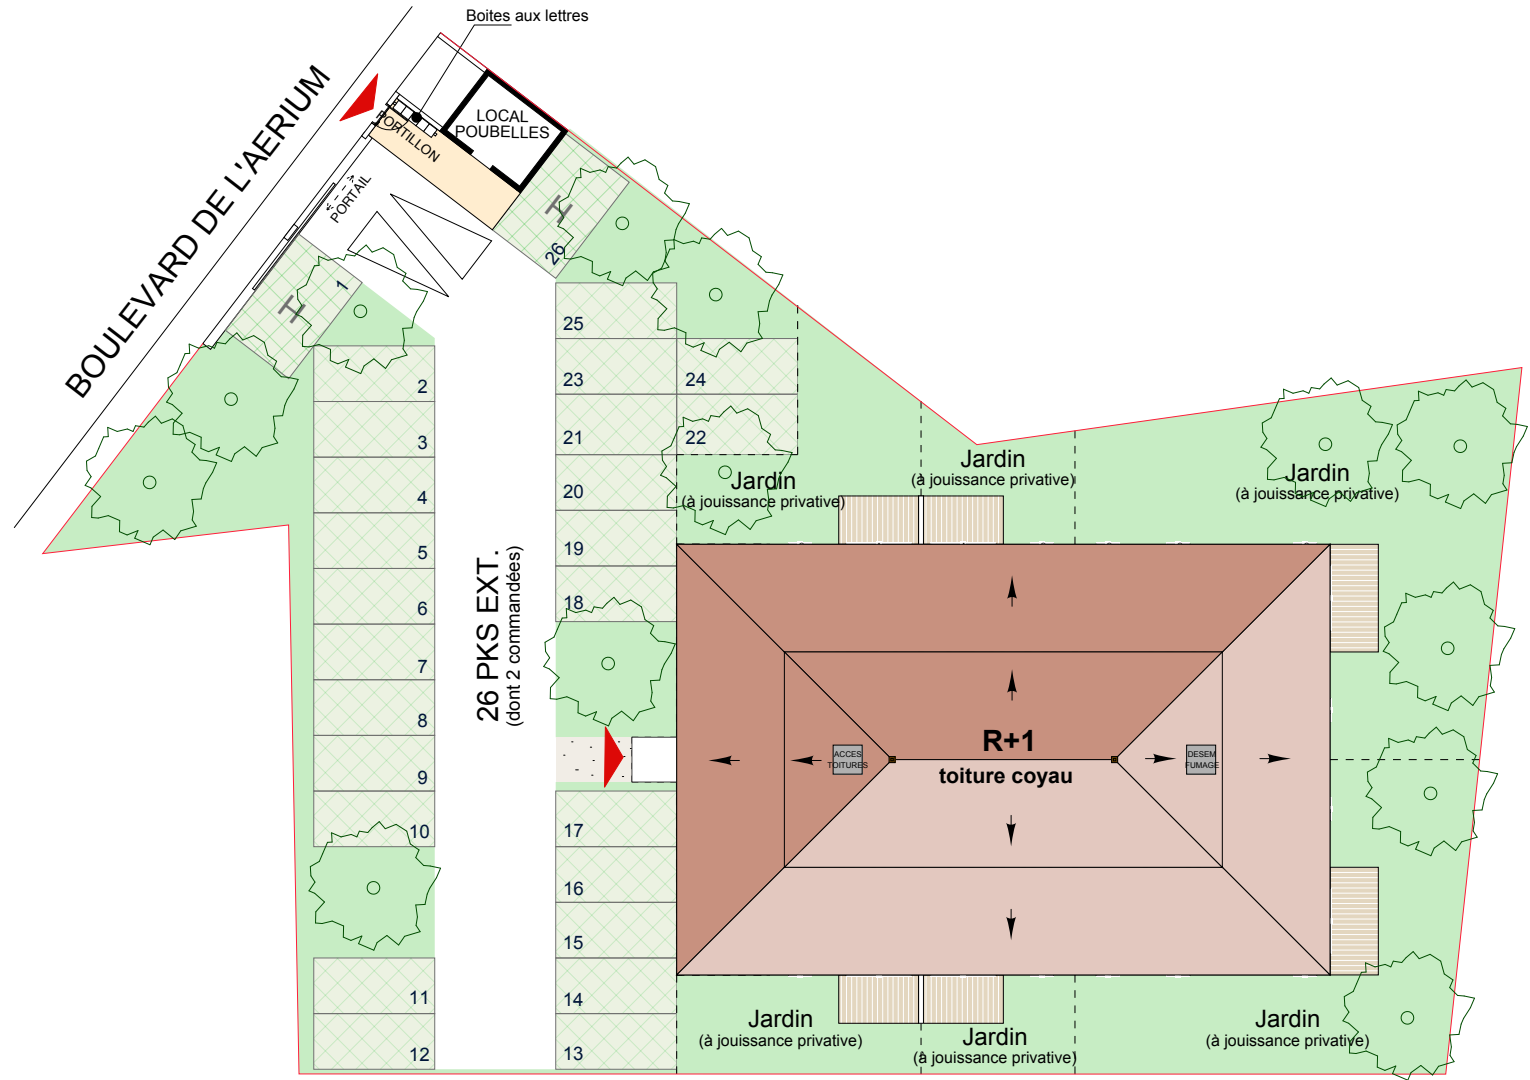

CE PLAN PEUT ÊTRE SUJET À DE LÉGÈRES MODIFICATIONS ( DE COTES, DE SURFACES, DE CONFIGURATION ET D'IMPLANTATION DES APPAREILS SANITAIRES) POUR DES RAISONS TECHNIQUES OU ARCHITECTURALES.  
L'ENSEMBLE DES SOFFITES, RETOMBÉES DE POUTRES ET VOLETS ROULANTS NE PEUVENT PAS ÊTRE INDICQUÉS SUR LES PLANS.  
UNE TOLÉRANCE DES COTES EST ADMISES SUVANT LE CODE CIVIL.  
LE MOBILIER ET LA VÉGÉTATION SONT REPRÉSENTÉS À TITRE INDICATIF.



0 2 5 10