


PROJET " Villa IRUBELA "

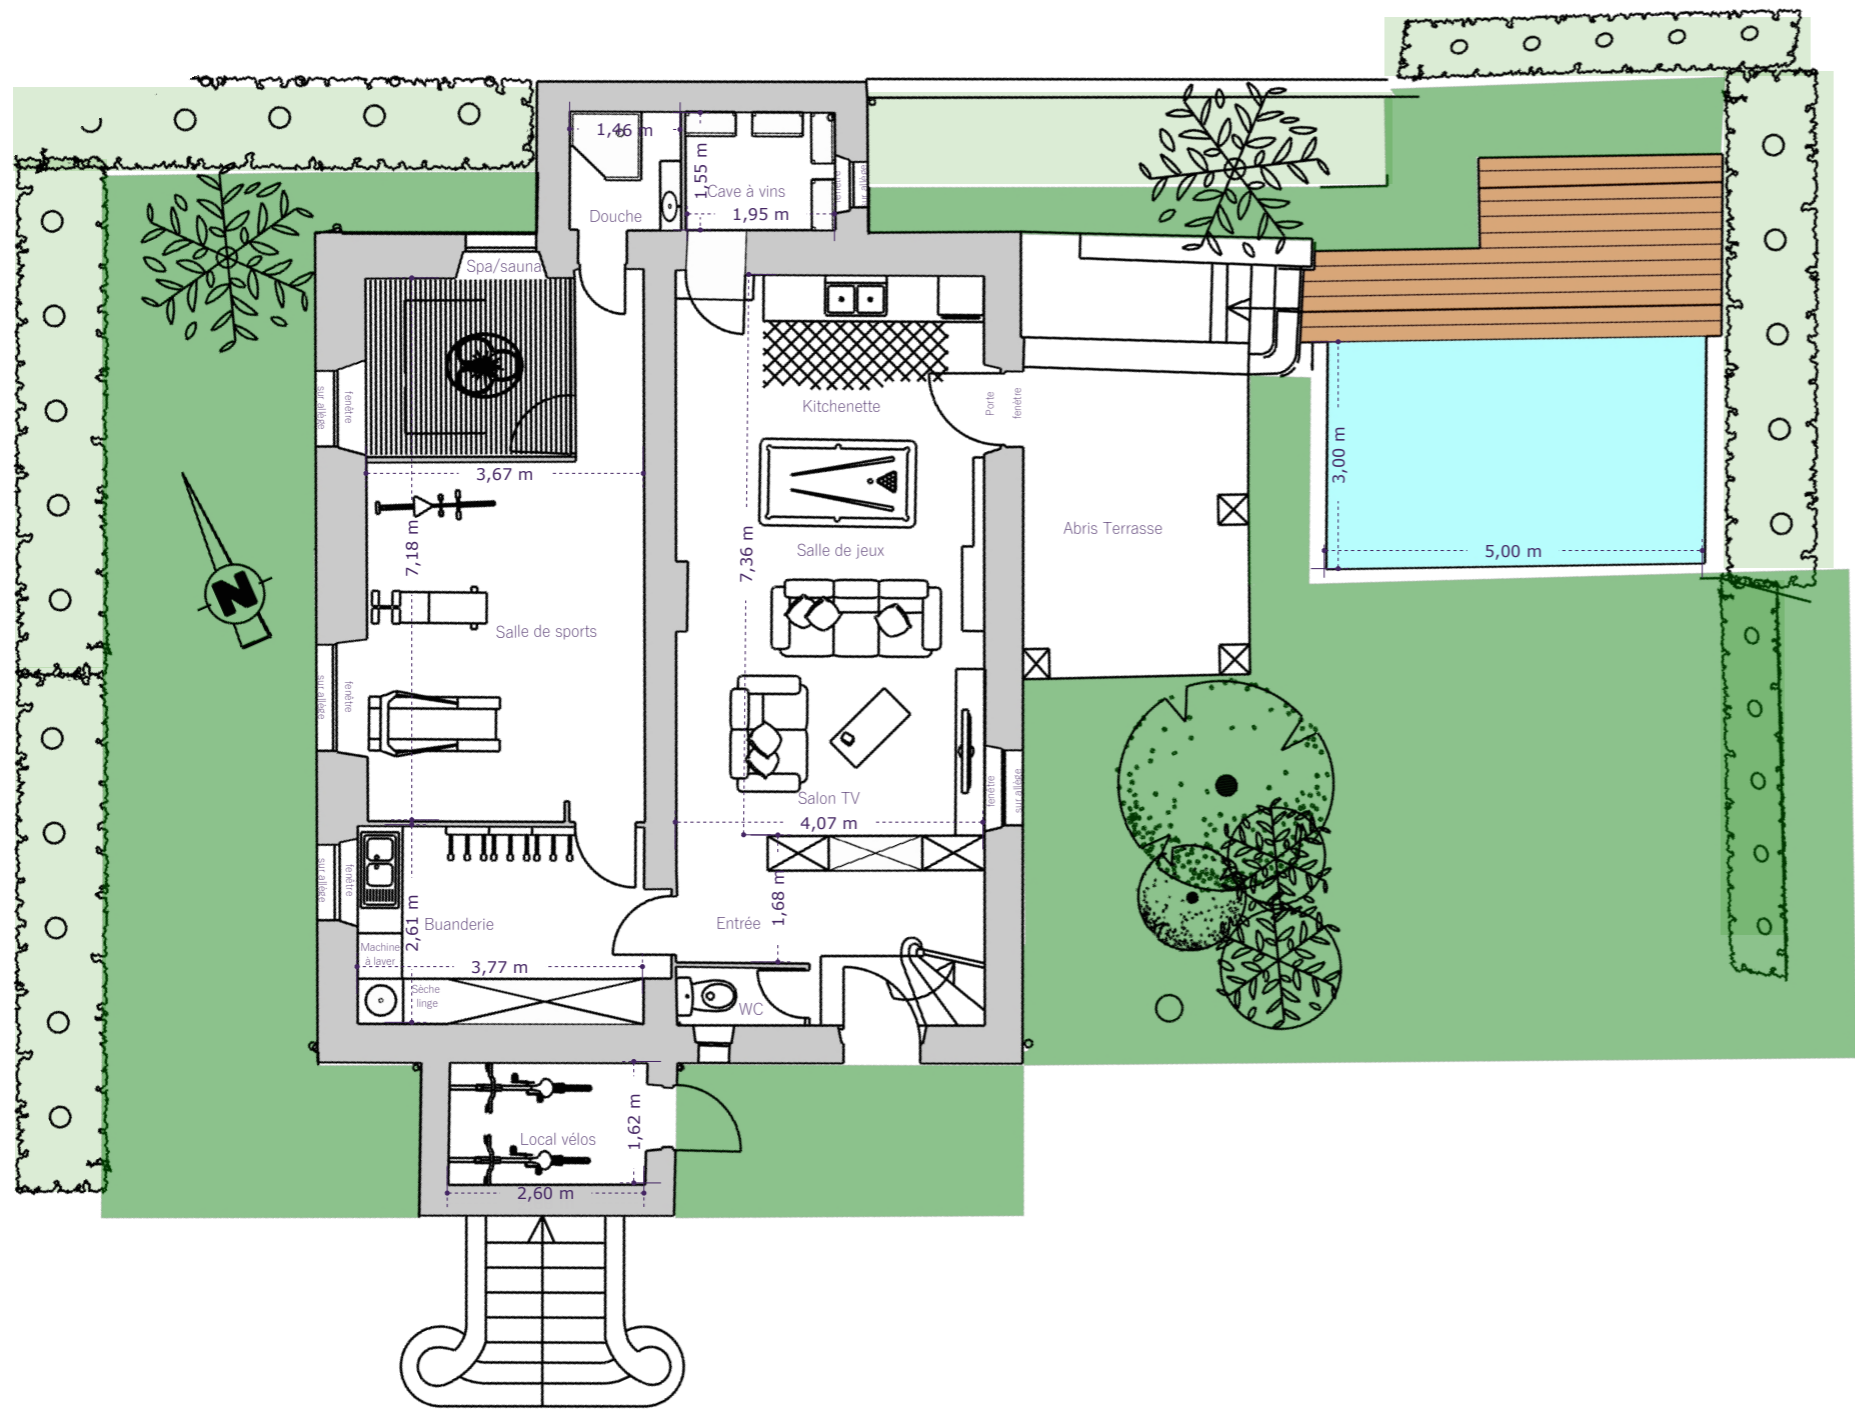

Echelle 1/100



Plan de repérage

Echelle: 1/200'



SURFACES		SURFACES annexes	
Entrée	5,41 m ²	Jardin	207,00 m ²
Salon/salle de jeux	29,95 m ²	Abris sous terrasse	40,00 m ²
Kitchenette	3,05 m ²	Piscine	15,00 m ²
Cave à vins	26,35 m ²		
Salle de sports/ SPA	9,84 m ²		
Buanderie	2,28 m ²		
Salle de douche	1,42 m ²		
WC			
<hr/>		<hr/>	
Surface RDJ habitable	78,30 m ²	Surface totale Villa	255,50 m ²

NIVEAU Rez De Jardin

VILLA EXISTANTE




AFC - PROMOTION


1 avenue Victor Hugo
64 200 BIARRITZ
Tel : 05 59 51 85 10

La surface indiquée des pièces peut varier en fonction des techniques de constructions choisies et de l'établissement des plans d'exécution. L'aménagement des pièces est réalisé à titre indicatif.

PROJET " Villa IRUBELA "

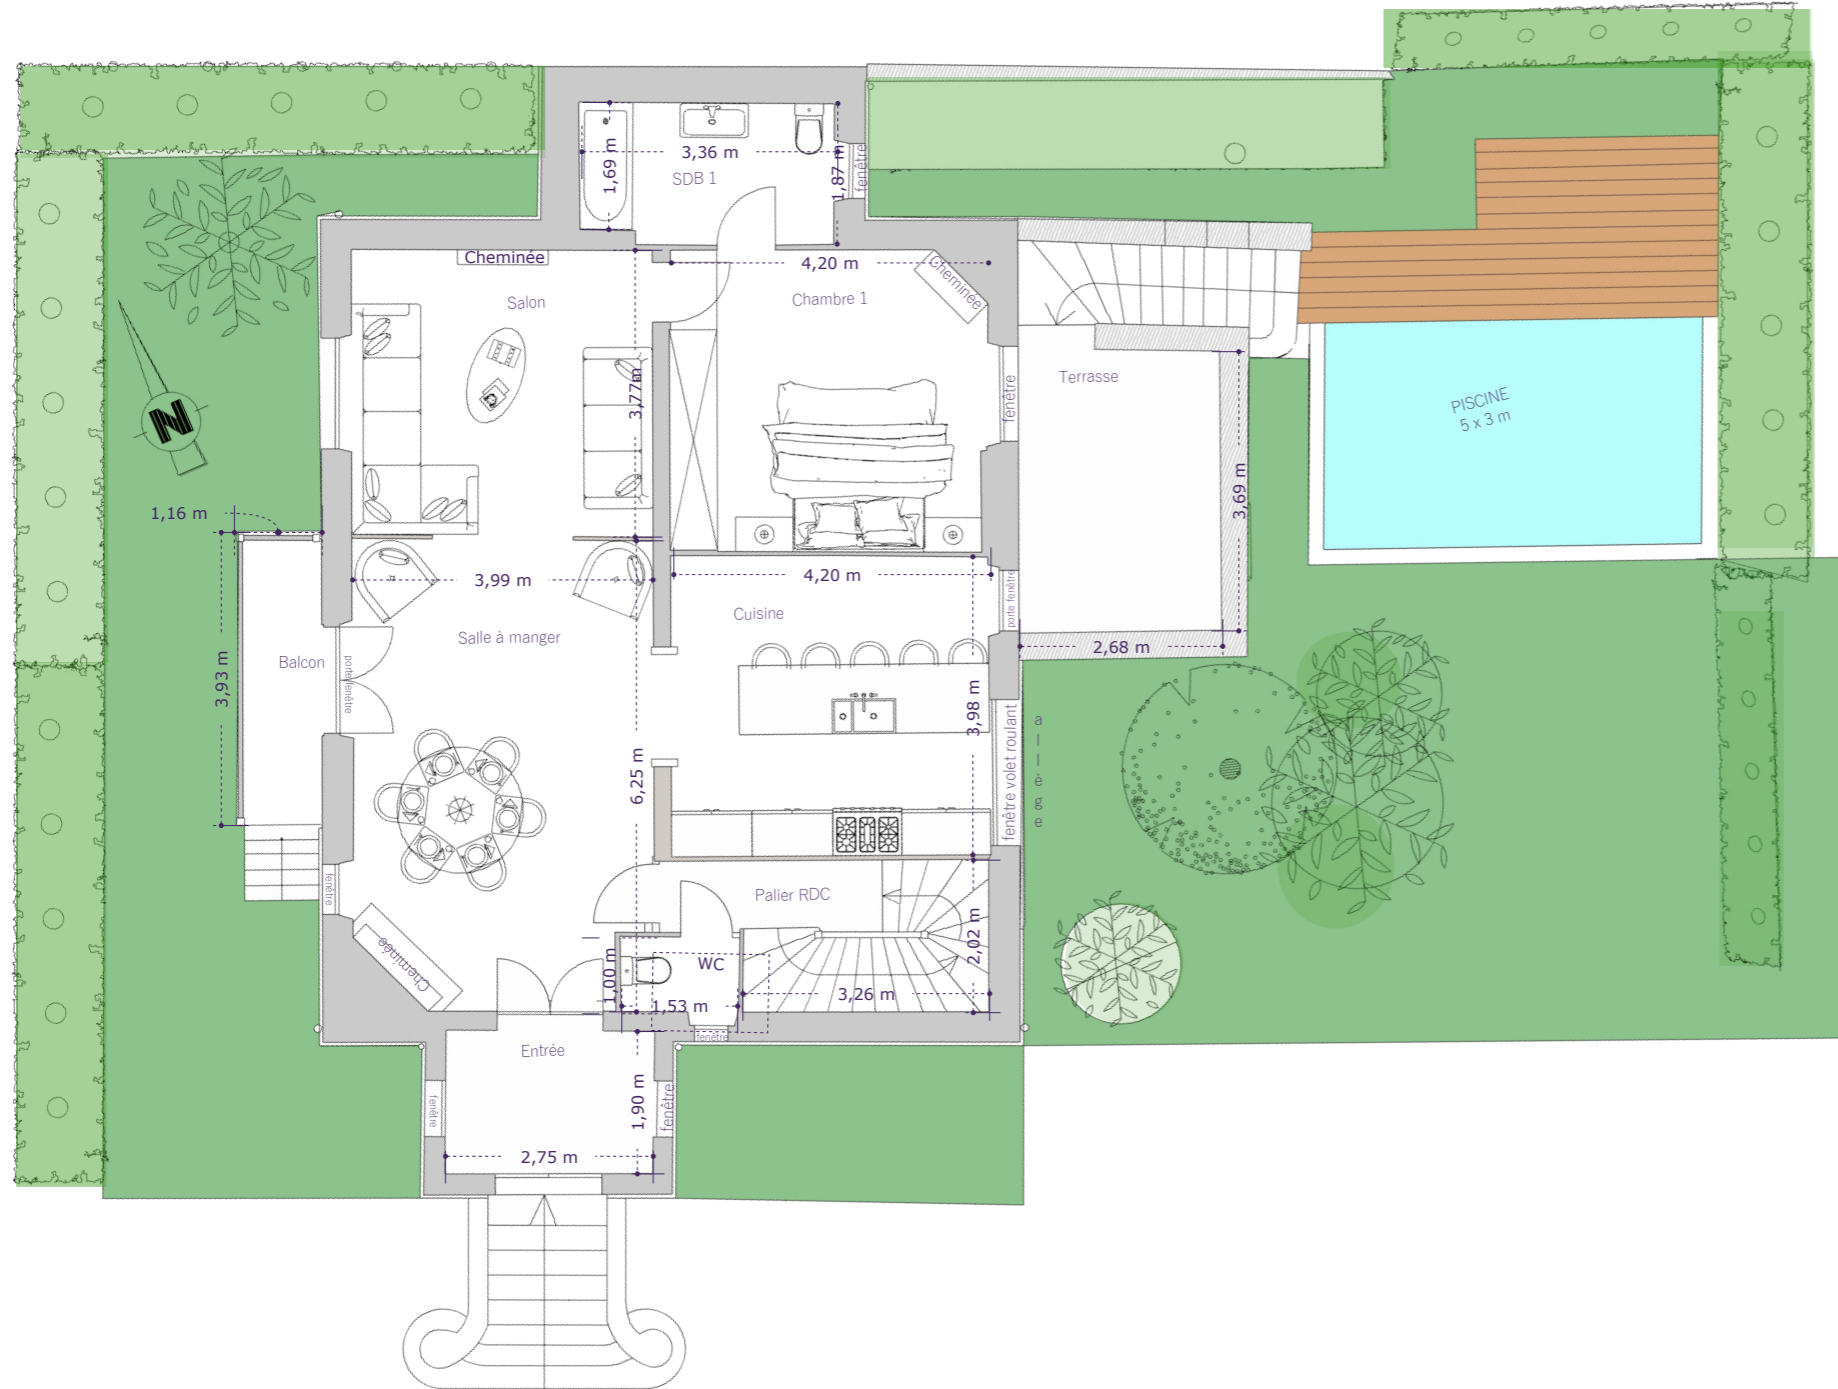


Echelle 1/100

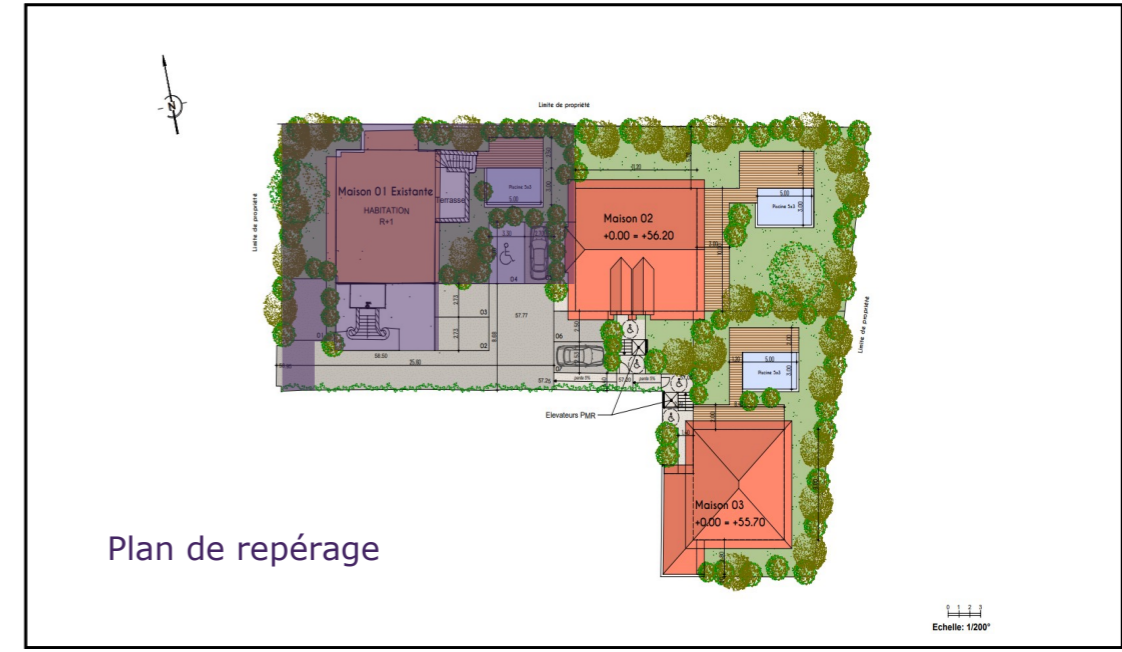

SURFACES		SURFACES annexes	
Entrée	5,24 m ²	Terrasse	10,60 m ²
Salle à manger	24,93 m ²	Balcon	4,56 m ²
Salon	15,04 m ²		
Cuisine	16,71 m ²		
Chambre 1	16,75 m ²		
SDB 1	6,28 m ²		
Palier	2,37 m ²		
WC	1,95 m ²		
<hr/>		<hr/>	
Surface RDC habitable	89,27 m ²	Surface totale Villa	255,50 m ²



NIVEAU RDC
VILLA EXISTANTE



AFC - PROMOTION
1 avenue Victor Hugo
64 200 BIARRITZ
Tel : 05 59 51 85 10

La surface indiquée des pièces peut varier en fonction des techniques de constructions choisies et de l'établissement des plans d'exécution. L'aménagement des pièces est réalisé à titre indicatif.

PROJET " Villa IRUBELA "

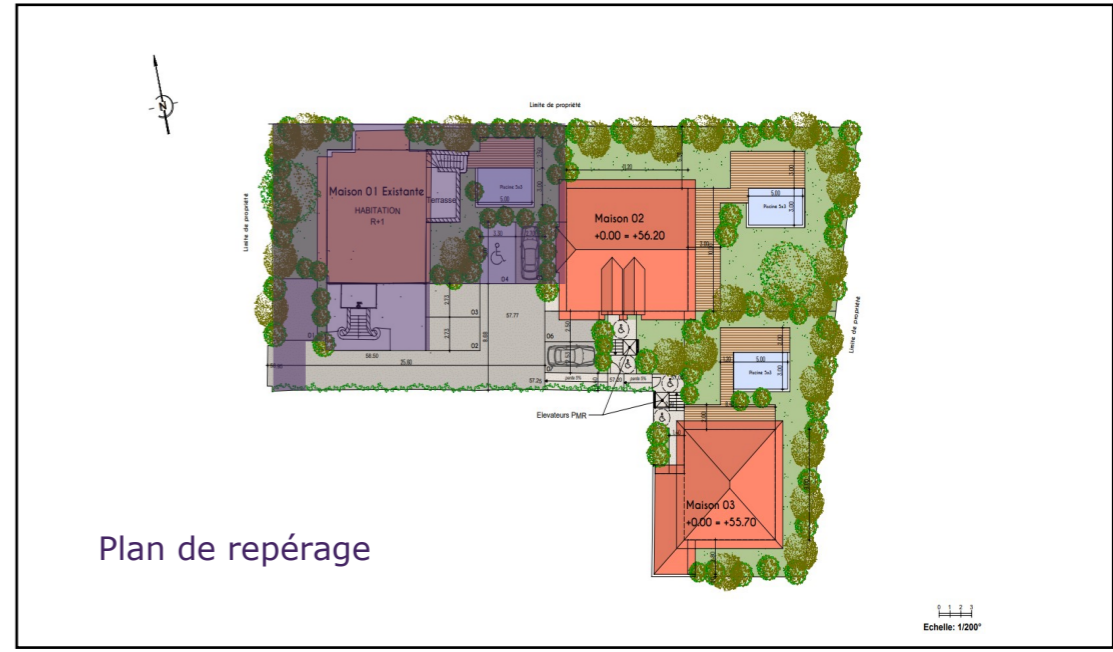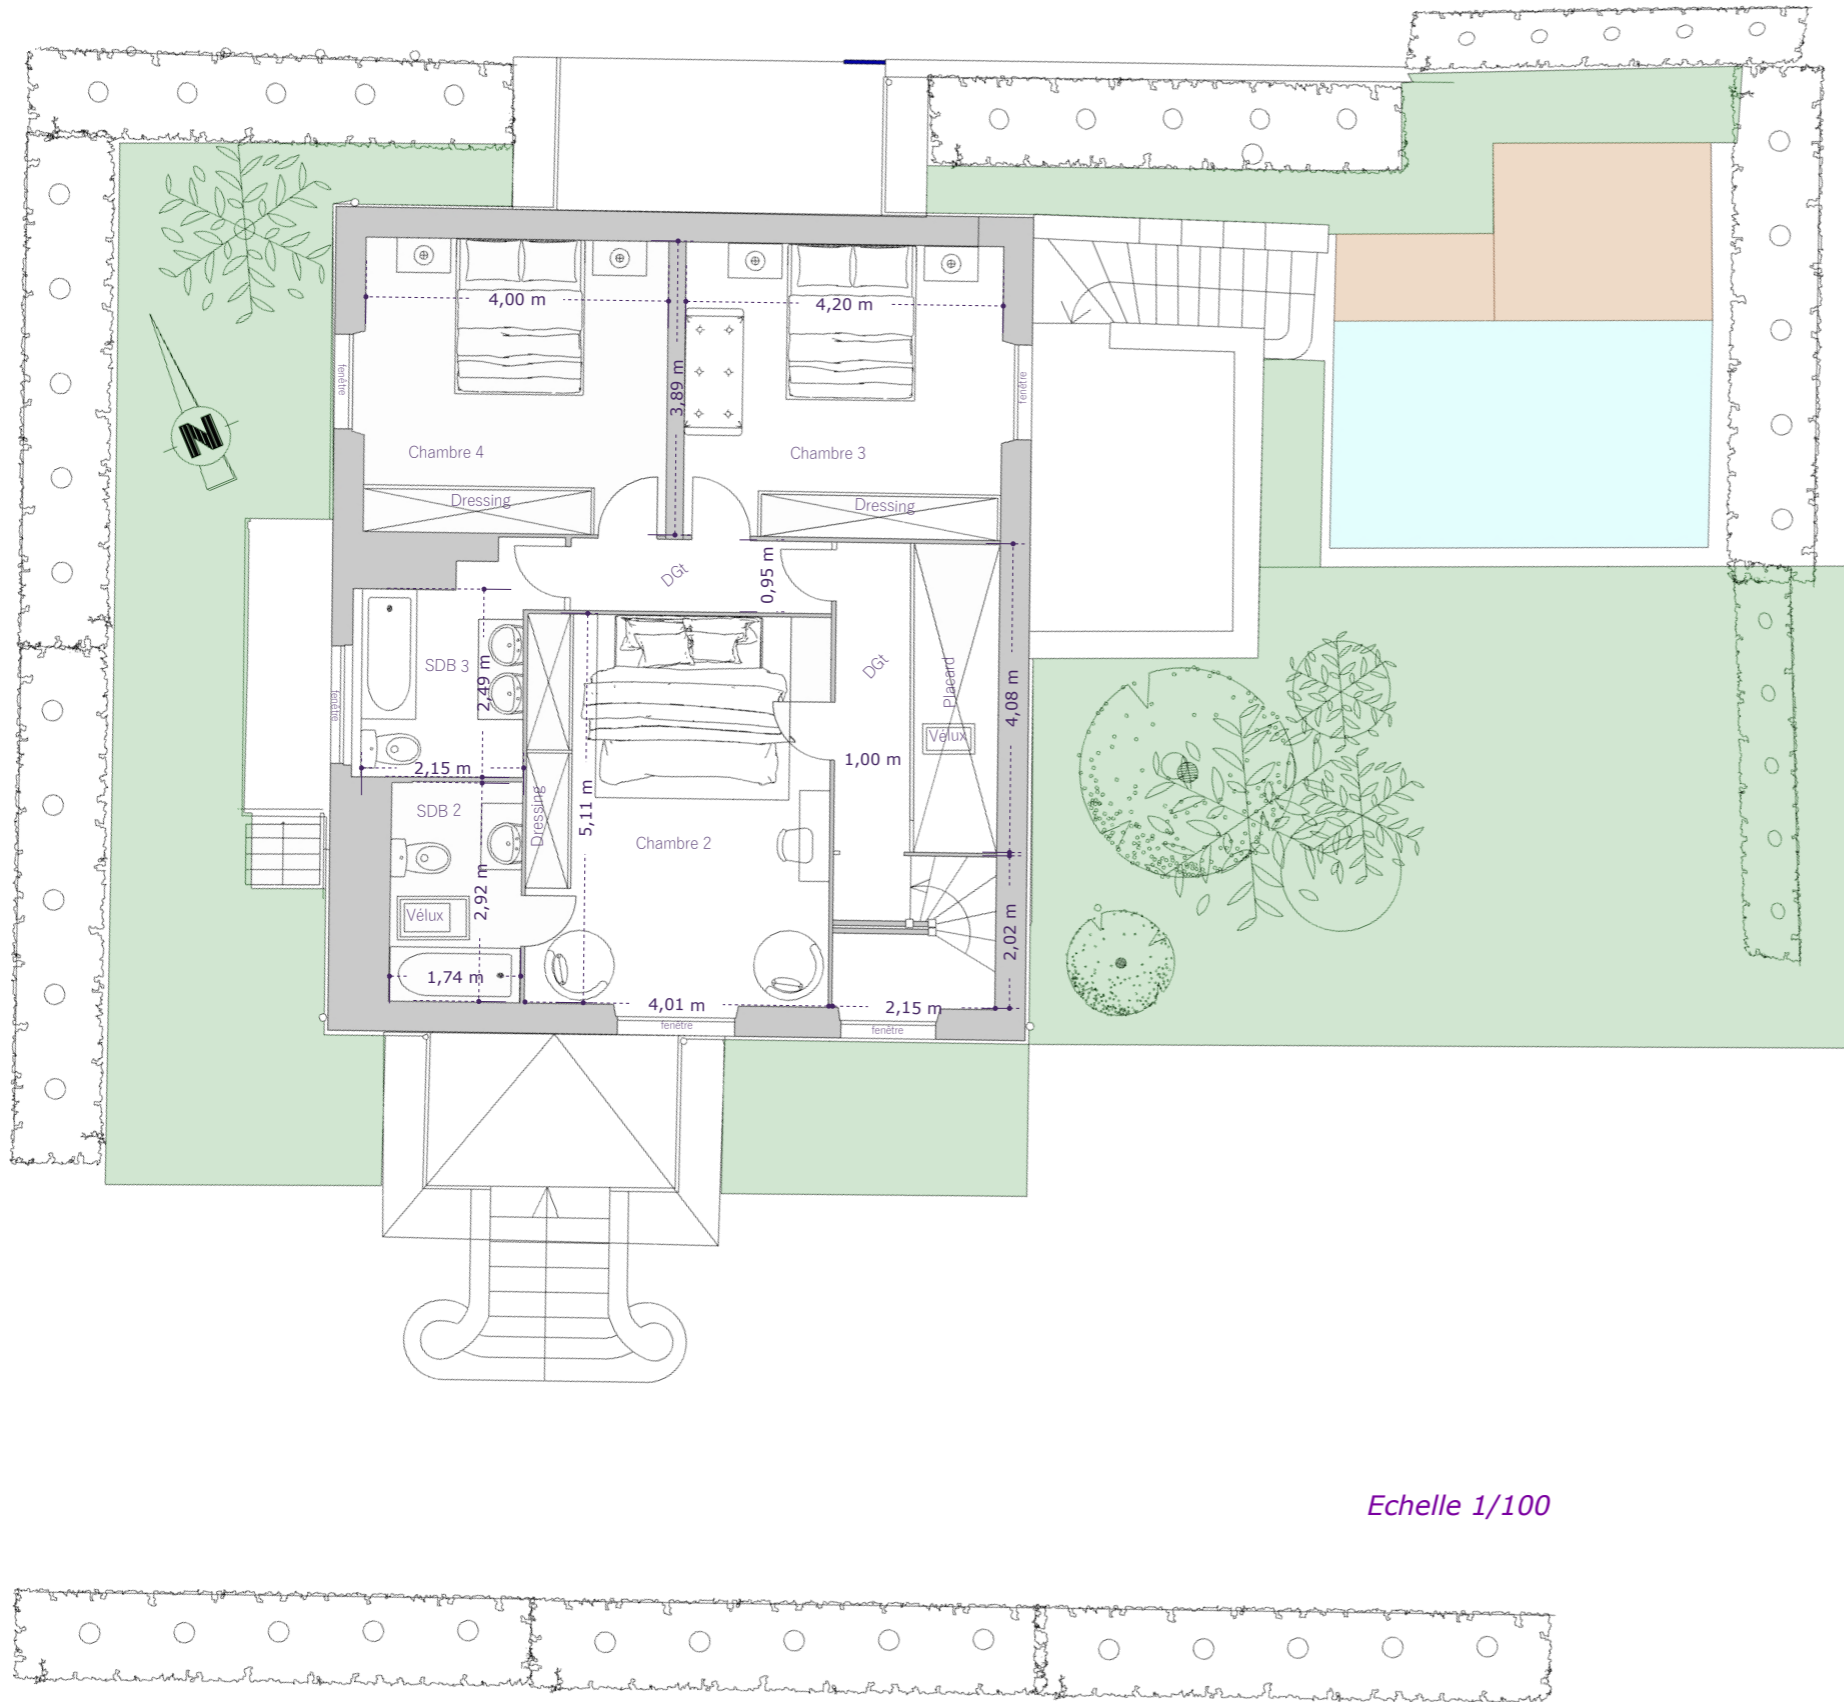

SURFACES	
CH 2	20,49 m ²
SDB 2	5,08 m ²
Salon	15,04 m ²
CH 3	16,34 m ²
CH 4	15,56 m ²
SDB 3	6,02 m ²
Dégagement	9,39 m ²
Surface RDC habitable	87,92 m²
Surface totale Villa	255,50 m²

NIVEAU R + 1
VILLA EXISTANTE



AFC - PROMOTION

1 avenue Victor Hugo
64 200 BIARRITZ
Tel : 05 59 51 85 10

La surface indiquée des pièces peut varier en fonction des techniques de constructions choisies et de l'établissement des plans d'exécution. L'aménagement des pièces est réalisé à titre indicatif.