


0 5 m
1:300

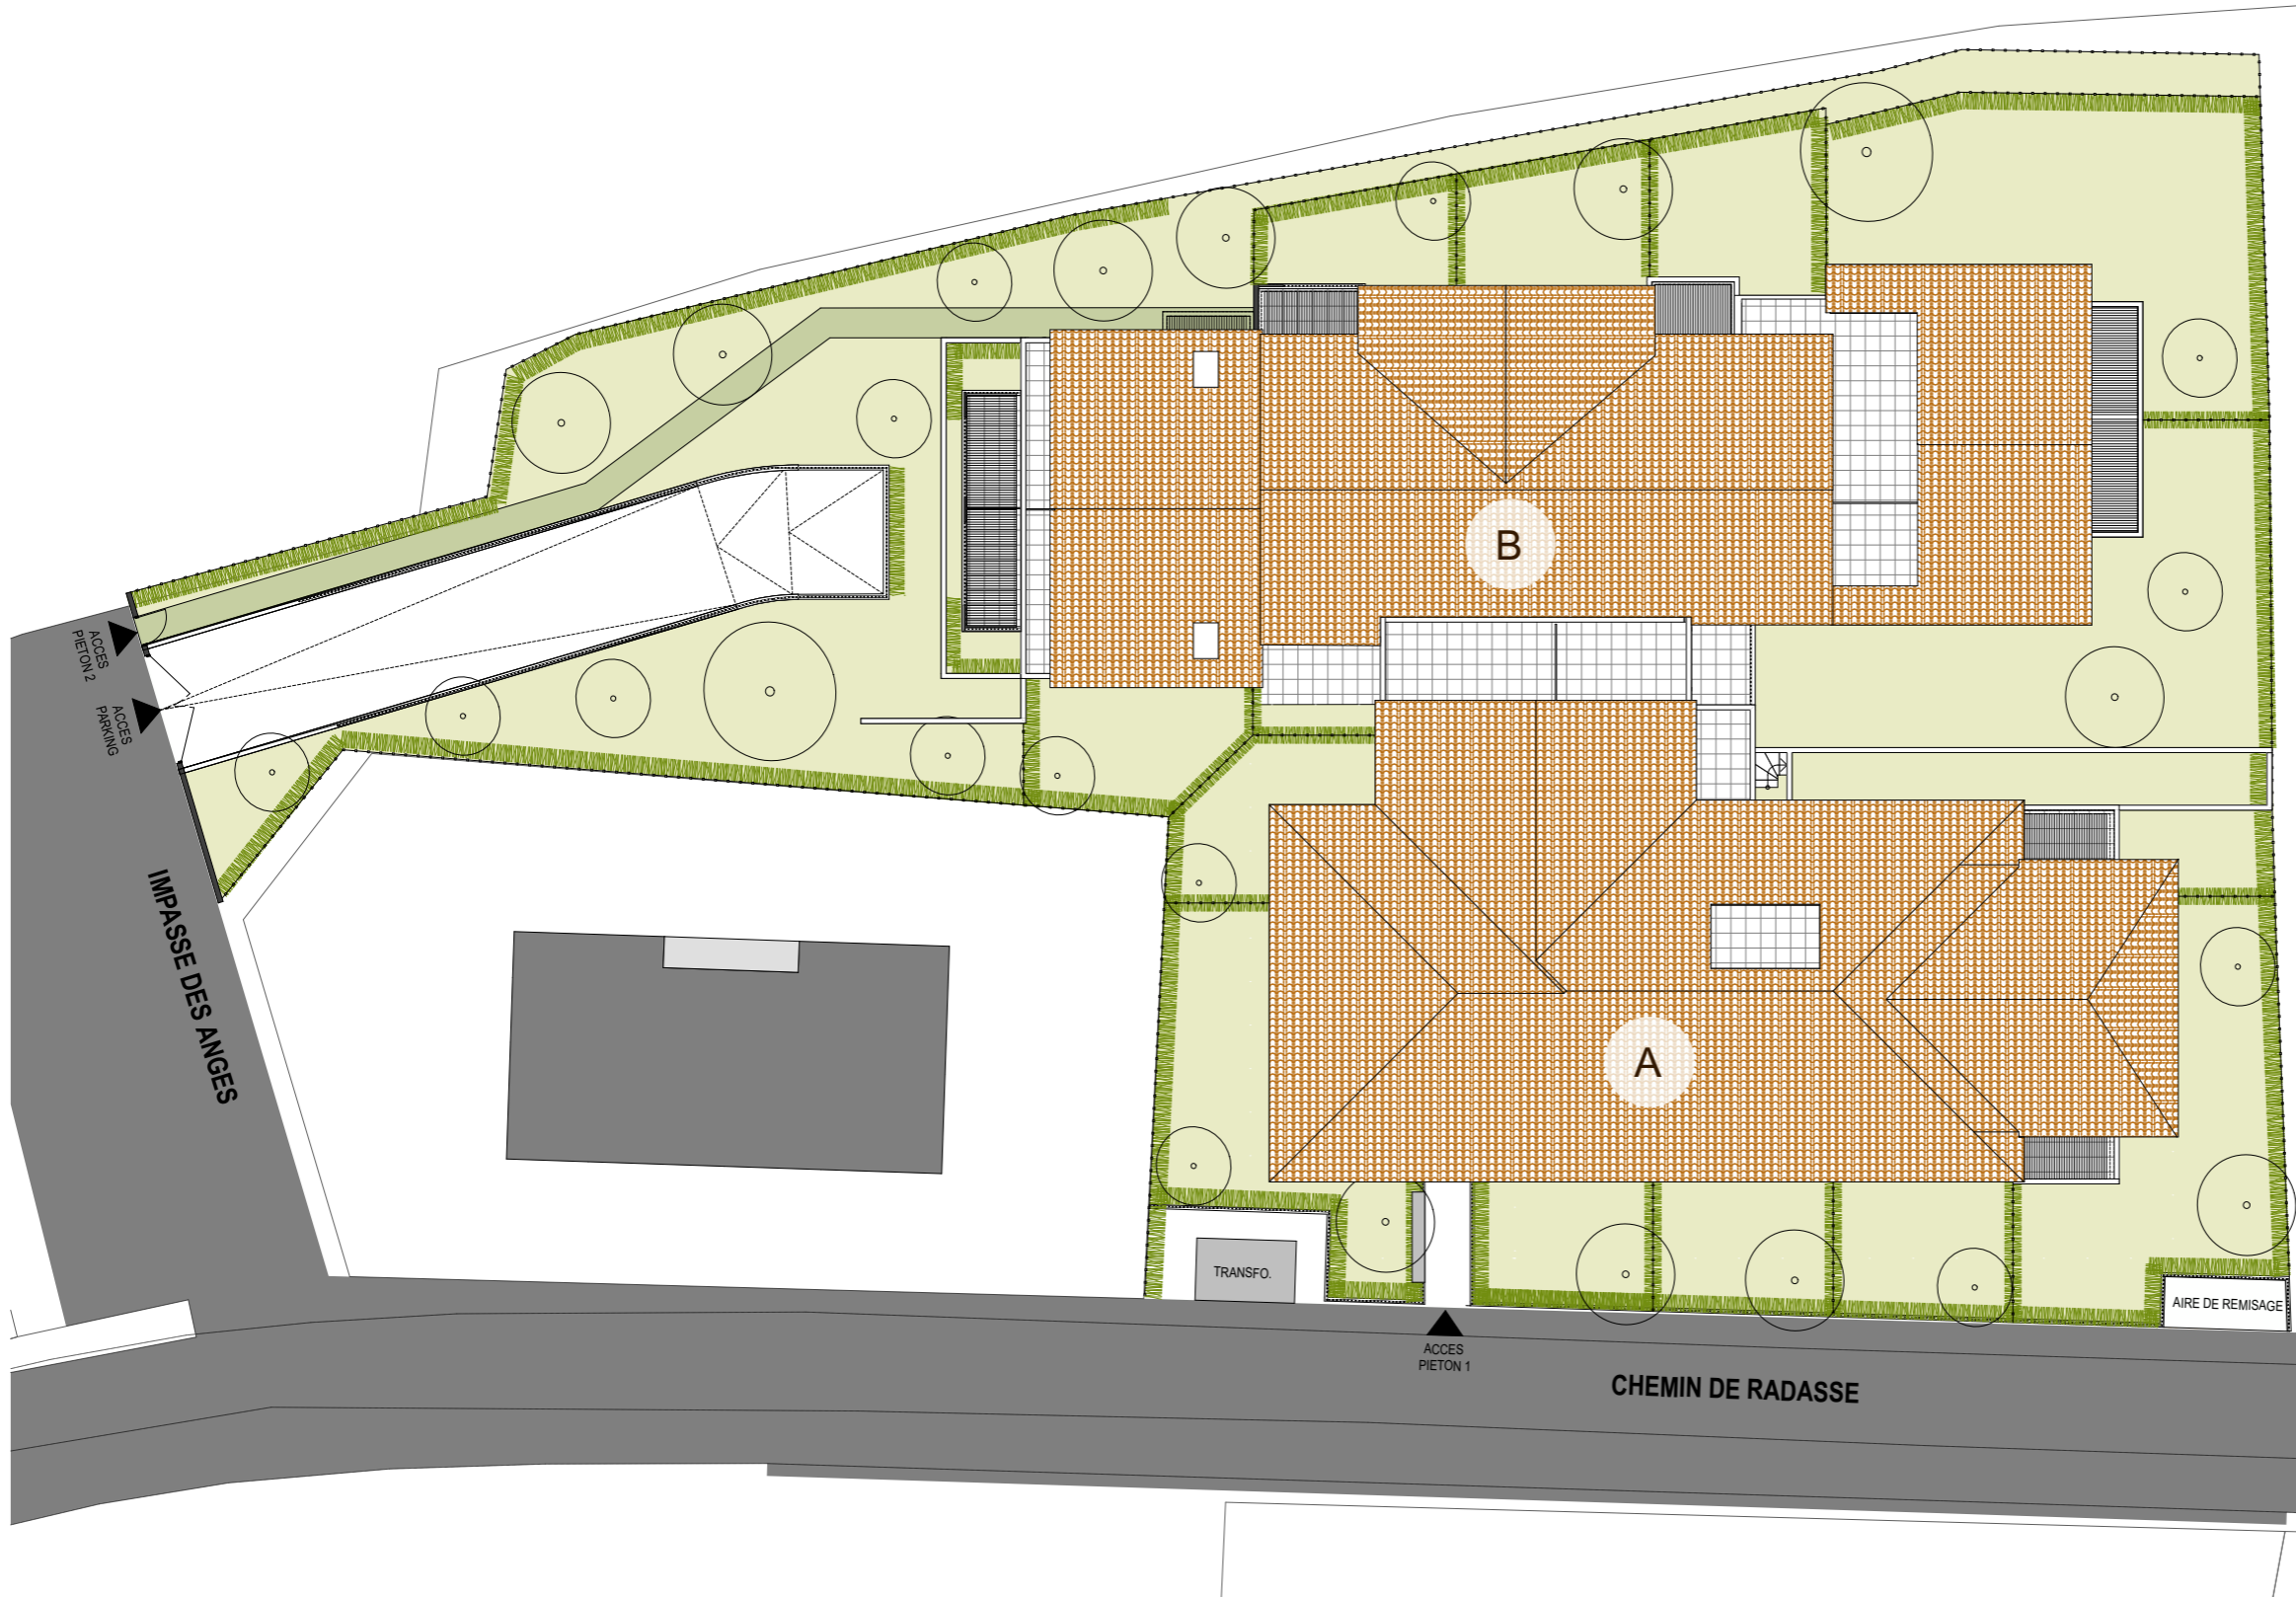

NUANCES



COGOLIN - CÔTE D'AZUR

NUANCES
388 Chemin de Radasse
26 Impasse des Anges
83310 COGOLIN



PITCH IMMO
51, Avenue Simone Veil
Immeuble Anis
06200 NICE

Plan de Masse



NOTA :

Des modifications sont susceptibles d'être apportées à ce plan en fonction des nécessités techniques ou réglementaires lors de la réalisation.
Les surfaces indiquées sont approximatives conformément à l'article R261-25 du CCH.
Les retombées, soffites, faux-plafonds, trappes de visite, gaines, canalisations, radiateurs, l'emplacement des équipements et implantations électriques, ainsi que la hauteur sous plafond, la hauteur des seuils et allèges sont figurés à titre indicatif.
La hauteur des seuils correspond à la différence de niveau entre les sols finis intérieurs et extérieurs et ne tient pas compte de l'obstacle à enjamber.
Les plantations éventuelles ne sont pas contractuelles. L'équipement électroménager et mobilier éventuellement indiqué sur plan n'est pas fourni (hormis meuble salle de bain / salle d'eau et kitchenette).

Indice : 0

Date : Juin 2023