




LA PARENTHÈSE
DES ARGOULETS
TOULOUSE



6/8 Rue Louis Plana, 31500 TOULOUSE

PLAN DE MASSE

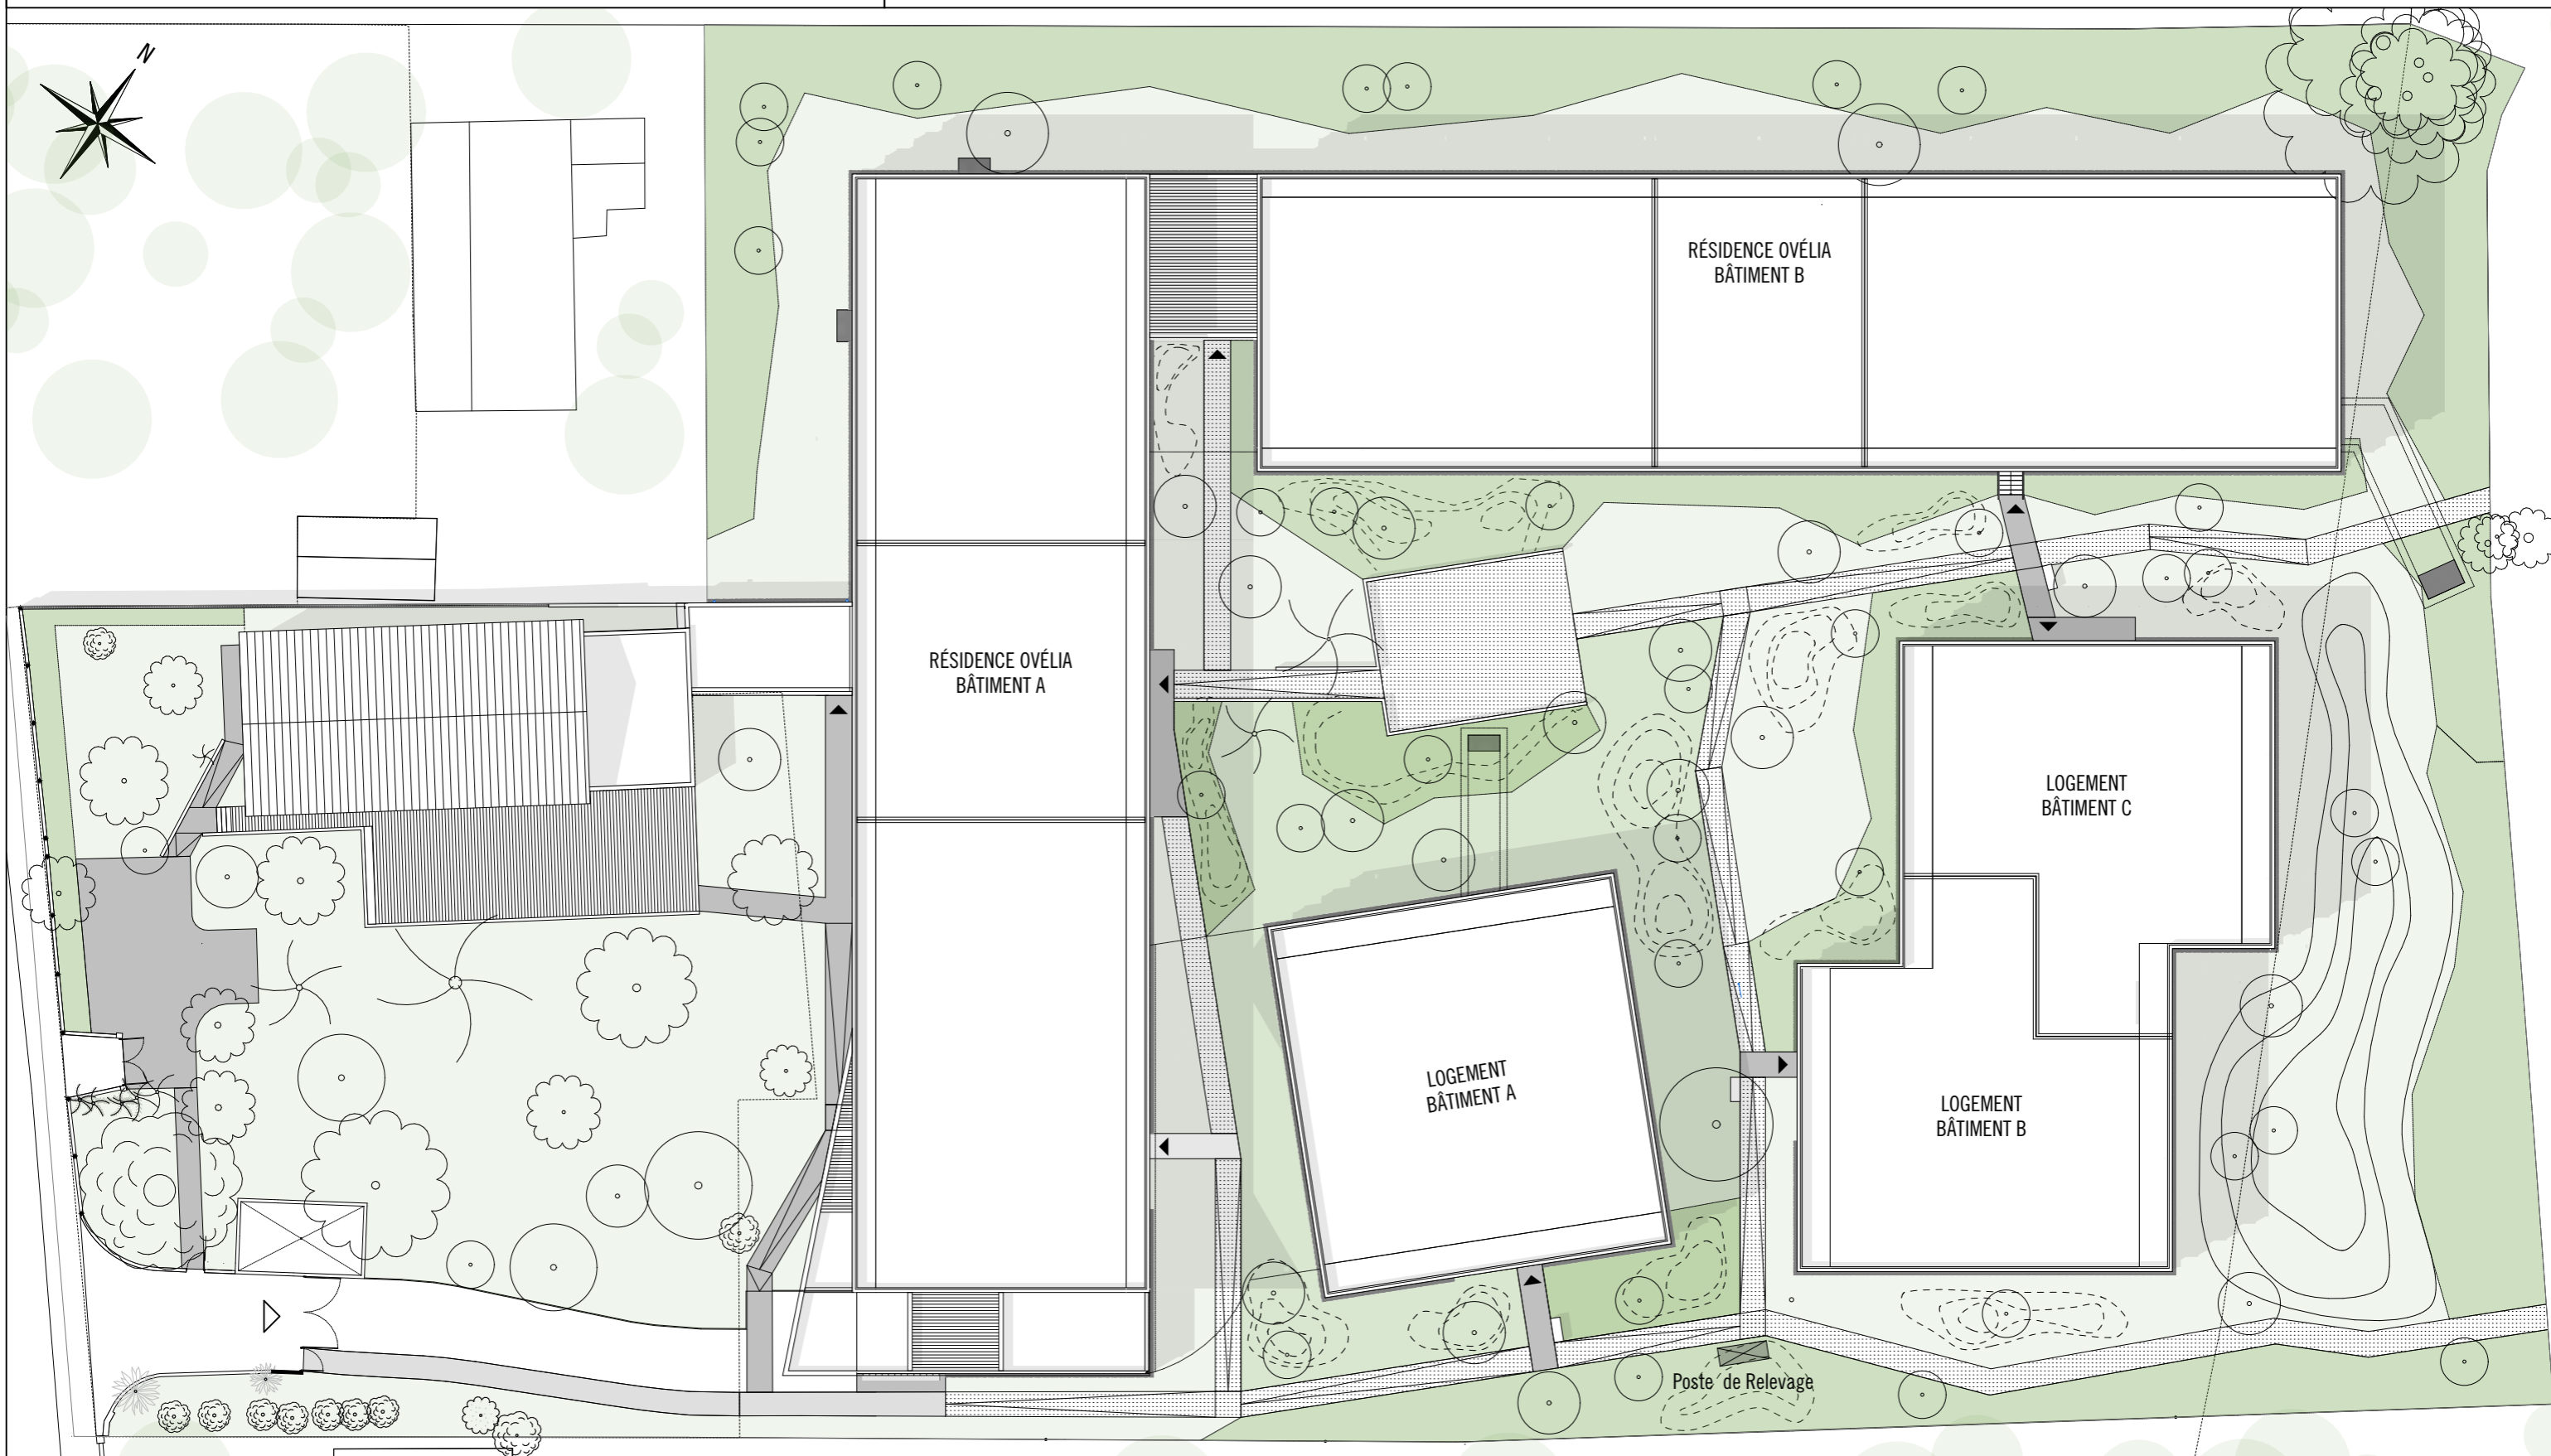

Des modifications sont susceptibles d'être apportées à ce plan en fonction des nécessités techniques de la réalisation, tant en ce qui concerne les côtes, surfaces et équipements.
Les retombées, soffites, faux-plafonds et équipements sont figurés à titre indicatif.
Les évacuations et arrivées d'eaux ne figurent pas sur le plan de vente.



Septembre 2023
Indice 0 - MEC