


Résidence Cœur L'Union

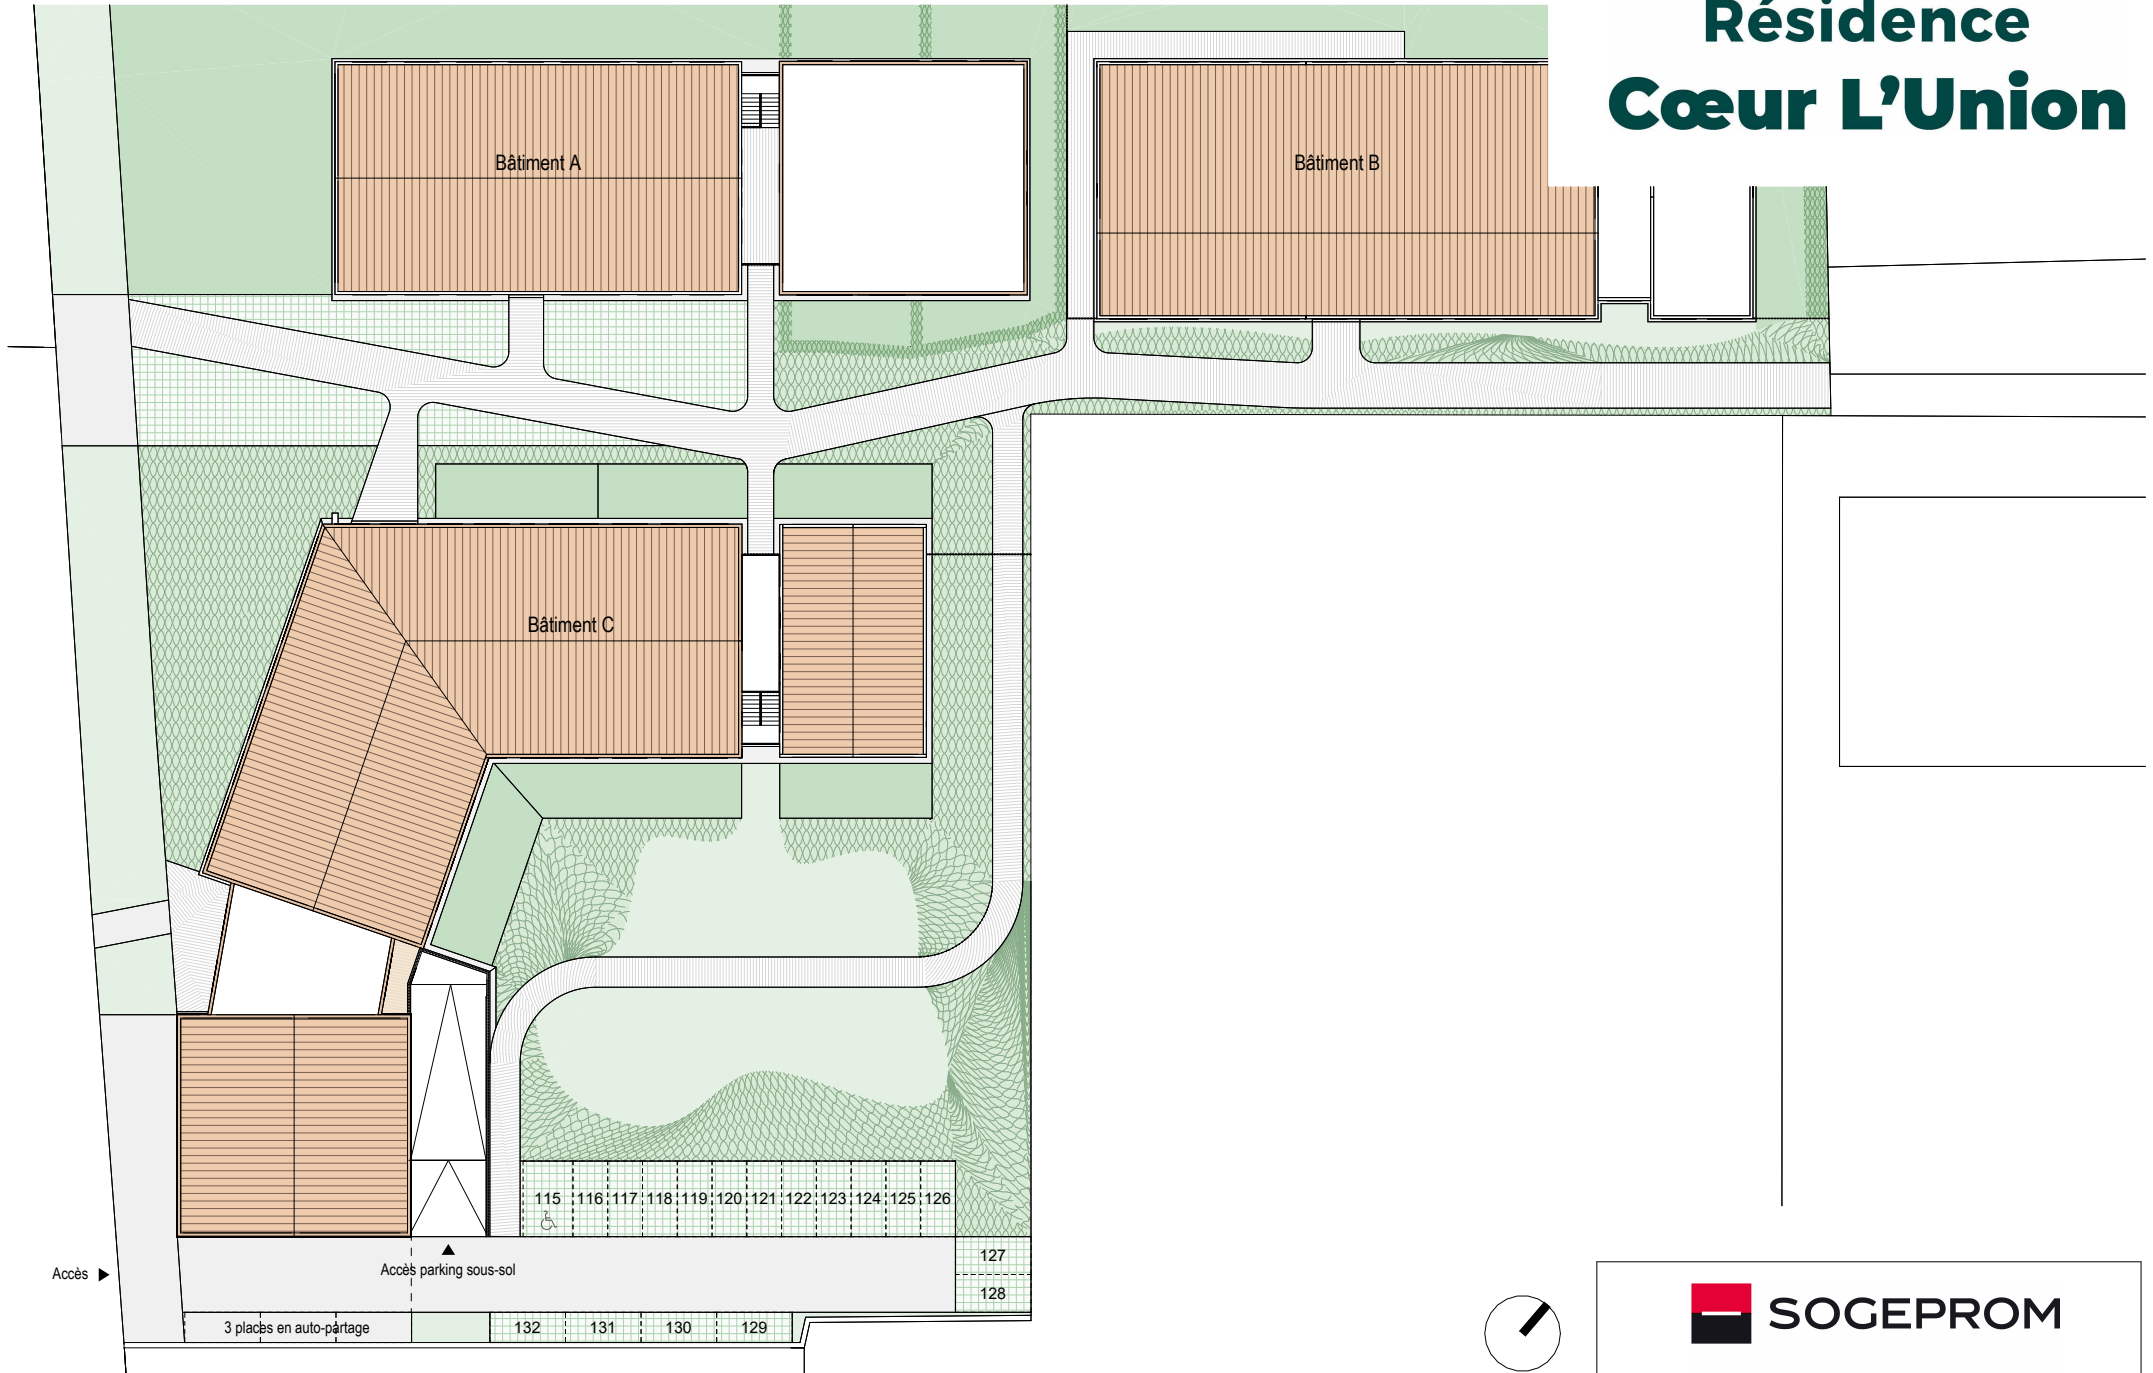

Le présent document est susceptible de modifications techniques et administratives. Les surfaces indiquées pourront varier en fonction. L'ensemble des soffites, faux plafond, canalisations, retombées de poutres et volets peuvent ne pas être indiqués sur les plans. La surface des placards est incluse dans celles des pièces attenantes. La hauteur des seuils d'accès aux loggias, terrasses ou balcons est liée aux contraintes structurelles et au respect des normes constructives et DTU en vigueur.

 **SOGEPROM**

GRUPE SOCIETE GENERALE

INDICE : A

DATE : 25/04/2024