
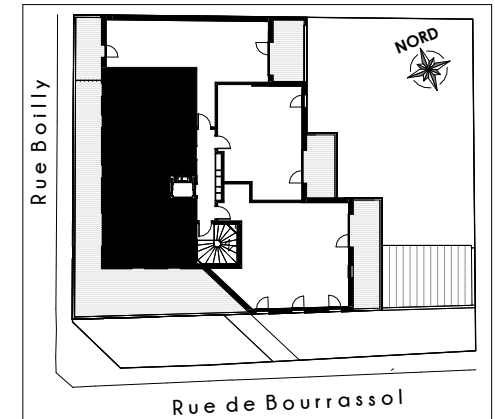


SOLISSIME

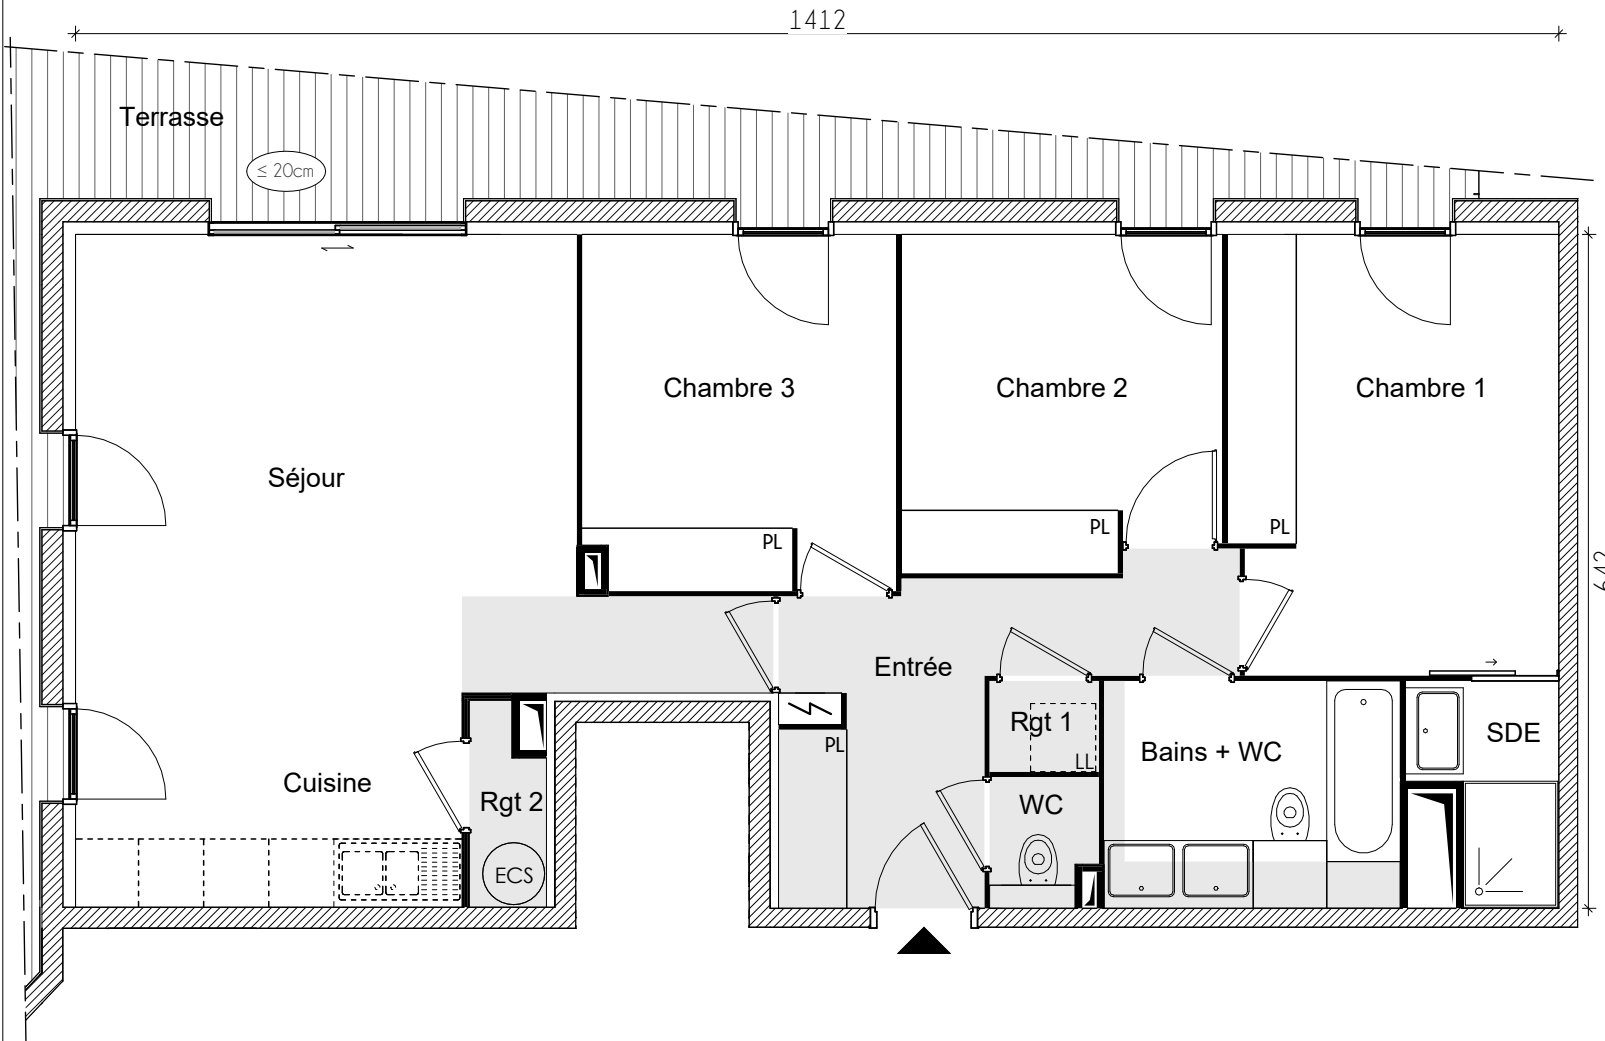

Appartement n° 11
Type T4
Niveau 3ème Etage

Entrée	8.29 m ²
Séjour + Cuisine	30.08 m ²
Chambre 1	13.01 m ²
Chambre 2	9.58 m ²
Chambre 3	10.02 m ²
Bains + WC	6.11 m ²
Salle d'eau	2.50 m ²
WC	1.20 m ²
Rangement 1	0.90 m ²
Rangement 2	1.26 m ²

Surface habitable 82.95 m²

Terrasse 62.88 m²

La surface des pièces comprend la surface des placards

empan - architectes



NOUS AVONS TANT À CONSTRUIRE

2, ESPLANADE COMPANS CAFFARELLI
 IMMEUBLE TOULOUSE 2000 - 31000 TOULOUSE

TÉL. 05 62 27 27 00 FAX 05 61 22 11 79

WWW.GREENCITYIMMOBILIER.FR