
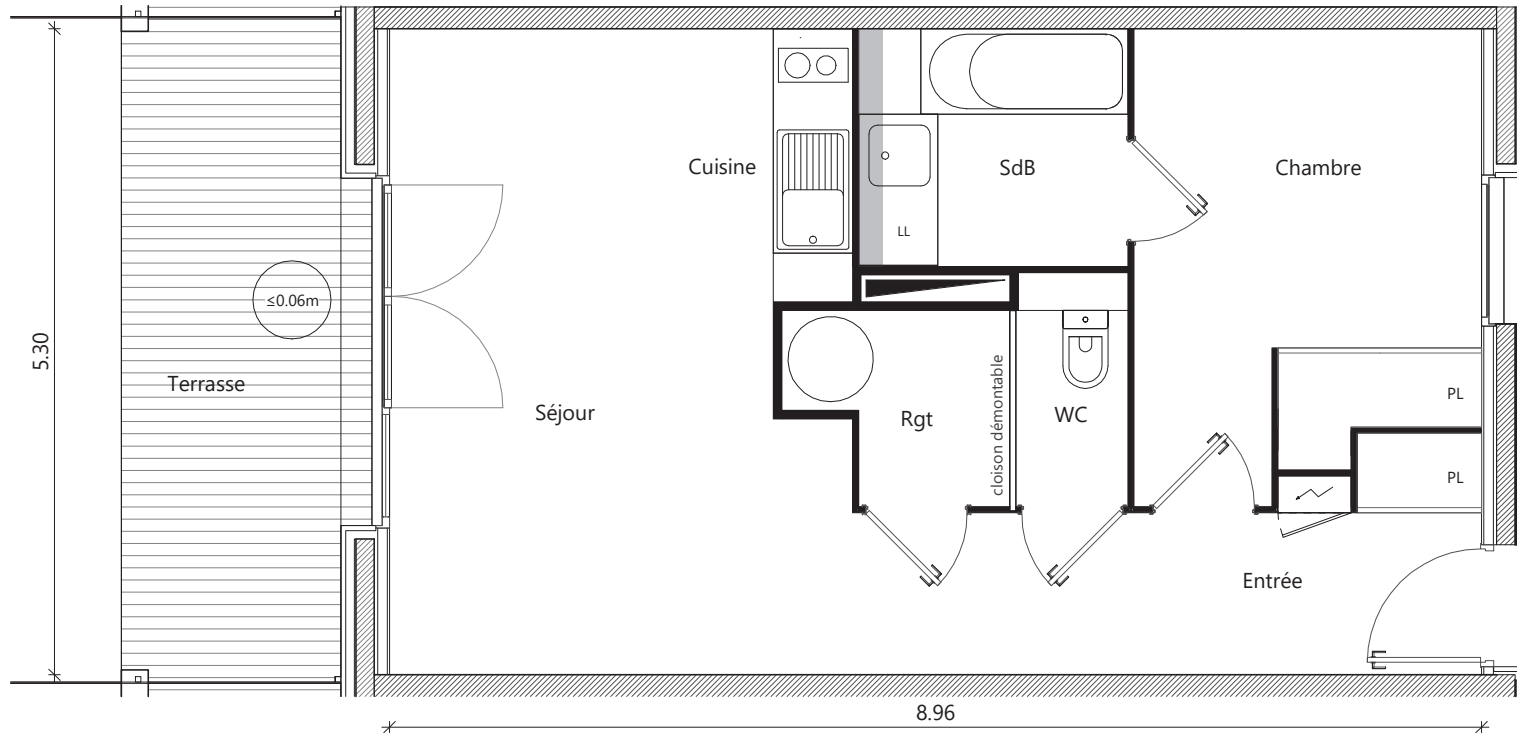
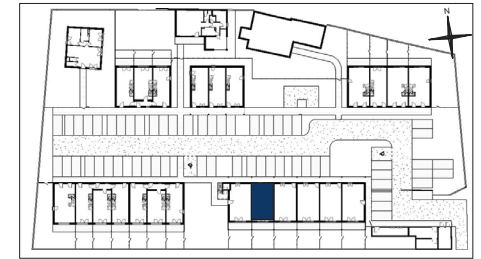


LES PLÉIADES

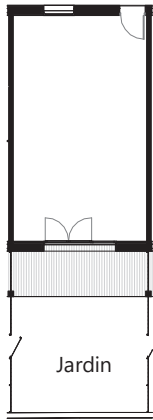

Bâtiment	F
Appartement n°	19
Type	T2
Niveau	Rez-de-jardin

Entrée	4.52 m ²
Séjour / Cuisine	22.52 m ²
Chambre	10.23 m ²
Salle de Bain	4.31 m ²
WC	1.76 m ²
Rangement	2.51 m ²
Surface habitable	45.85 m²

Terrasse	9.78 m ²
Jardin (environ)	23 m ²
Surface extérieure	32.78 m² environ

La surface des pièces comprend la surface des placards.

Taillandier Architectes Associés



NOUS AVONS TANT À CONSTRUIRE

2, ESPLANADE COMPANS CAFFARELLI
IMMEUBLE TOULOUSE 2000 - 31000 TOULOUSE

TÉL. 05 62 27 27 00 FAX 05 61 22 11 79



10/06/2024

*Le présent document est susceptible de modifications techniques et administratives.
La hauteur des seuils d'accès aux loggias, terrasses et balcons est liée aux contraintes structurelles et au respect des normes constructives et DTU en vigueur.*