


Inspiration

4 Rue des Murs Blancs
74200 - Thonon les Bains

3 pièces - B103
Bâtiment B, 1^{er} Etage


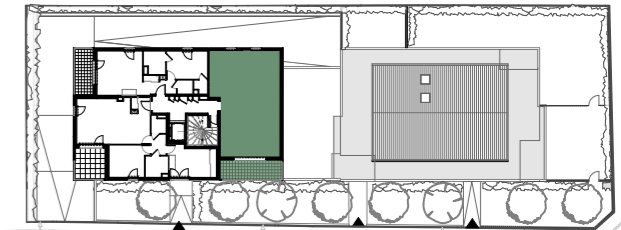


Surfaces Habitables

Réception dont :		29.01 m ²
Entrée	2,99 m ²	
Séjour/Cuisine	26,02 m ²	
Chambre 1		10,29 m ²
Chambre 2		11,56 m ²
DGT		3,72 m ²
SDB		5,18 m ²
WC		2,81 m ²

TOTAL 62.57 m²

Balcon 10.88 m²

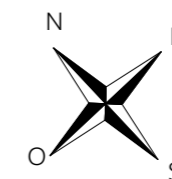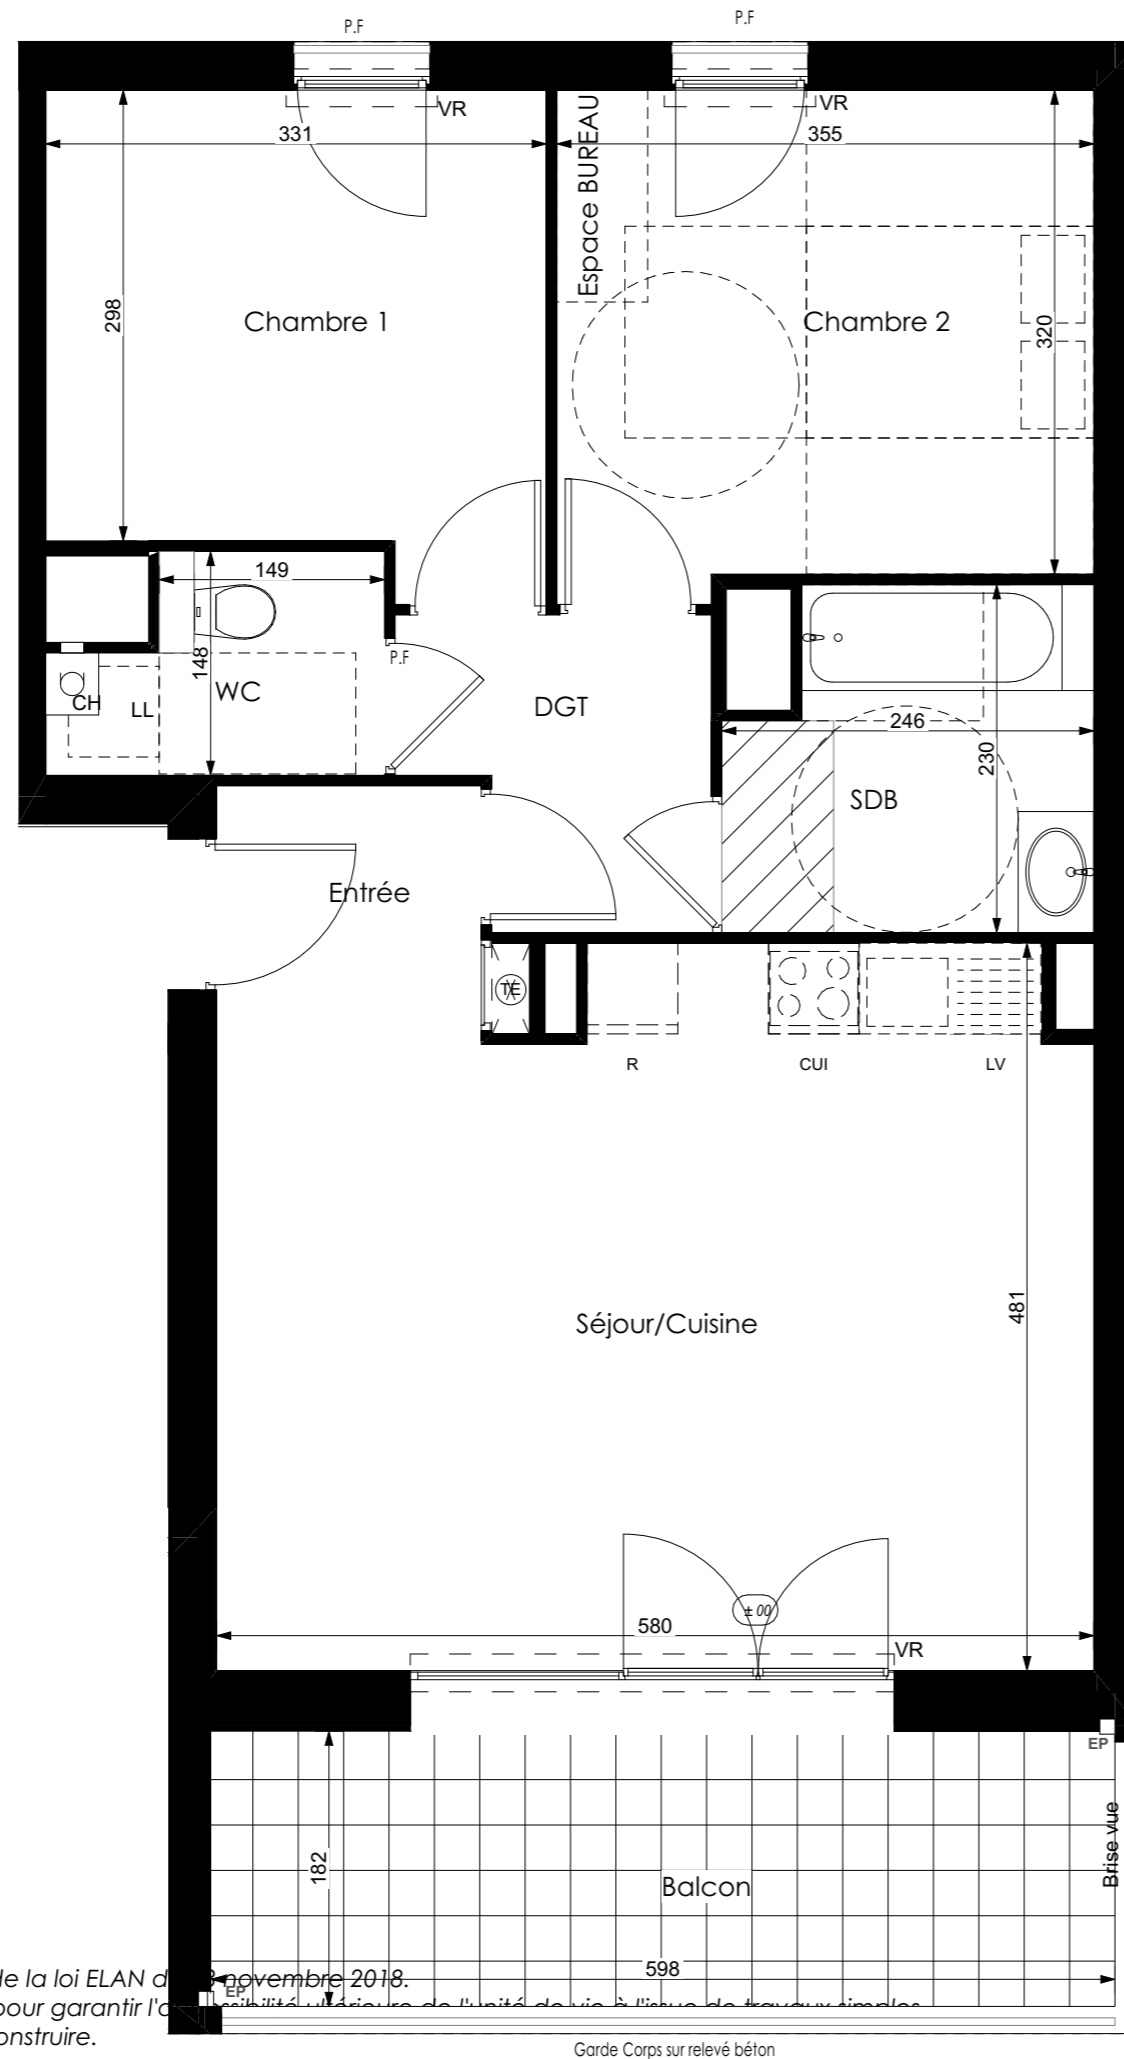

Ce logement est considéré comme évolutif au titre de la loi ELAN du 3 novembre 2018. Sa conception permet la redistribution des volumes pour garantir l'accessibilité à l'ensemble des pièces de l'unité de logement. Le plan accessible est celui présenté au permis de construire.

LÉGENDE: P.F.: Porte Fenêtre / F.: Fenêtre / F.A.B.: Fenêtre Allège Basse / V.R.: Volet Roulant / T.E.: Tableau Électrique / PL.: Placard / CUI.: Cuisson / R.: Réfrigérateur / L.L.: Lave Linge / L.V.: Lave Vaisselle / Soffite, faux plafond / Espace BUREAU / Niveau (+15)

NOTA: Des modifications sont susceptibles d'être apportées à ce plan en fonction des nécessités techniques de la réalisation, tant en ce qui concerne les dimensions libres que l'équipement. Les surfaces indiquées sont approximatives. Les retombées, soffites, faux plafonds, canalisations, ballon d'eau chaude, ainsi que l'emplacement des équipements sont figurés à titre indicatif / La surface des placards ou des dressings est incluse dans celle des pièces attenantes.