



SOLISSIME

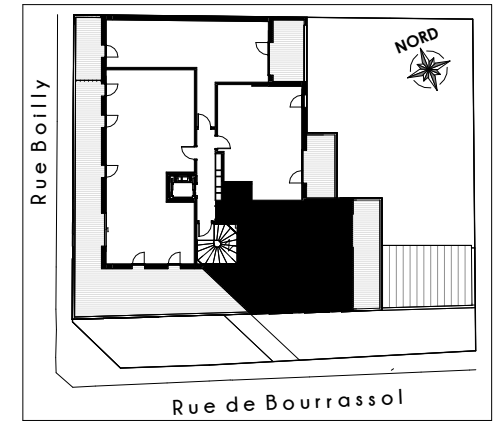

Appartement n°	14
Type	T3
Niveau	3ème Etage
Entrée + Séjour + Cuisine	30.02 m ²
Dégagement	2.01 m ²
Chambre 1	12.02 m ²
Chambre 2	11.34 m ²
Bains	4.85 m ²
WC	0.99 m ²
Rangement 1	2.07 m ²
Rangement 2	1.18 m ²
Surface habitable	64.48 m²
Balcon	15.32 m ²
<small>La surface des pièces comprend la surface des placards</small>	

empan - architectes

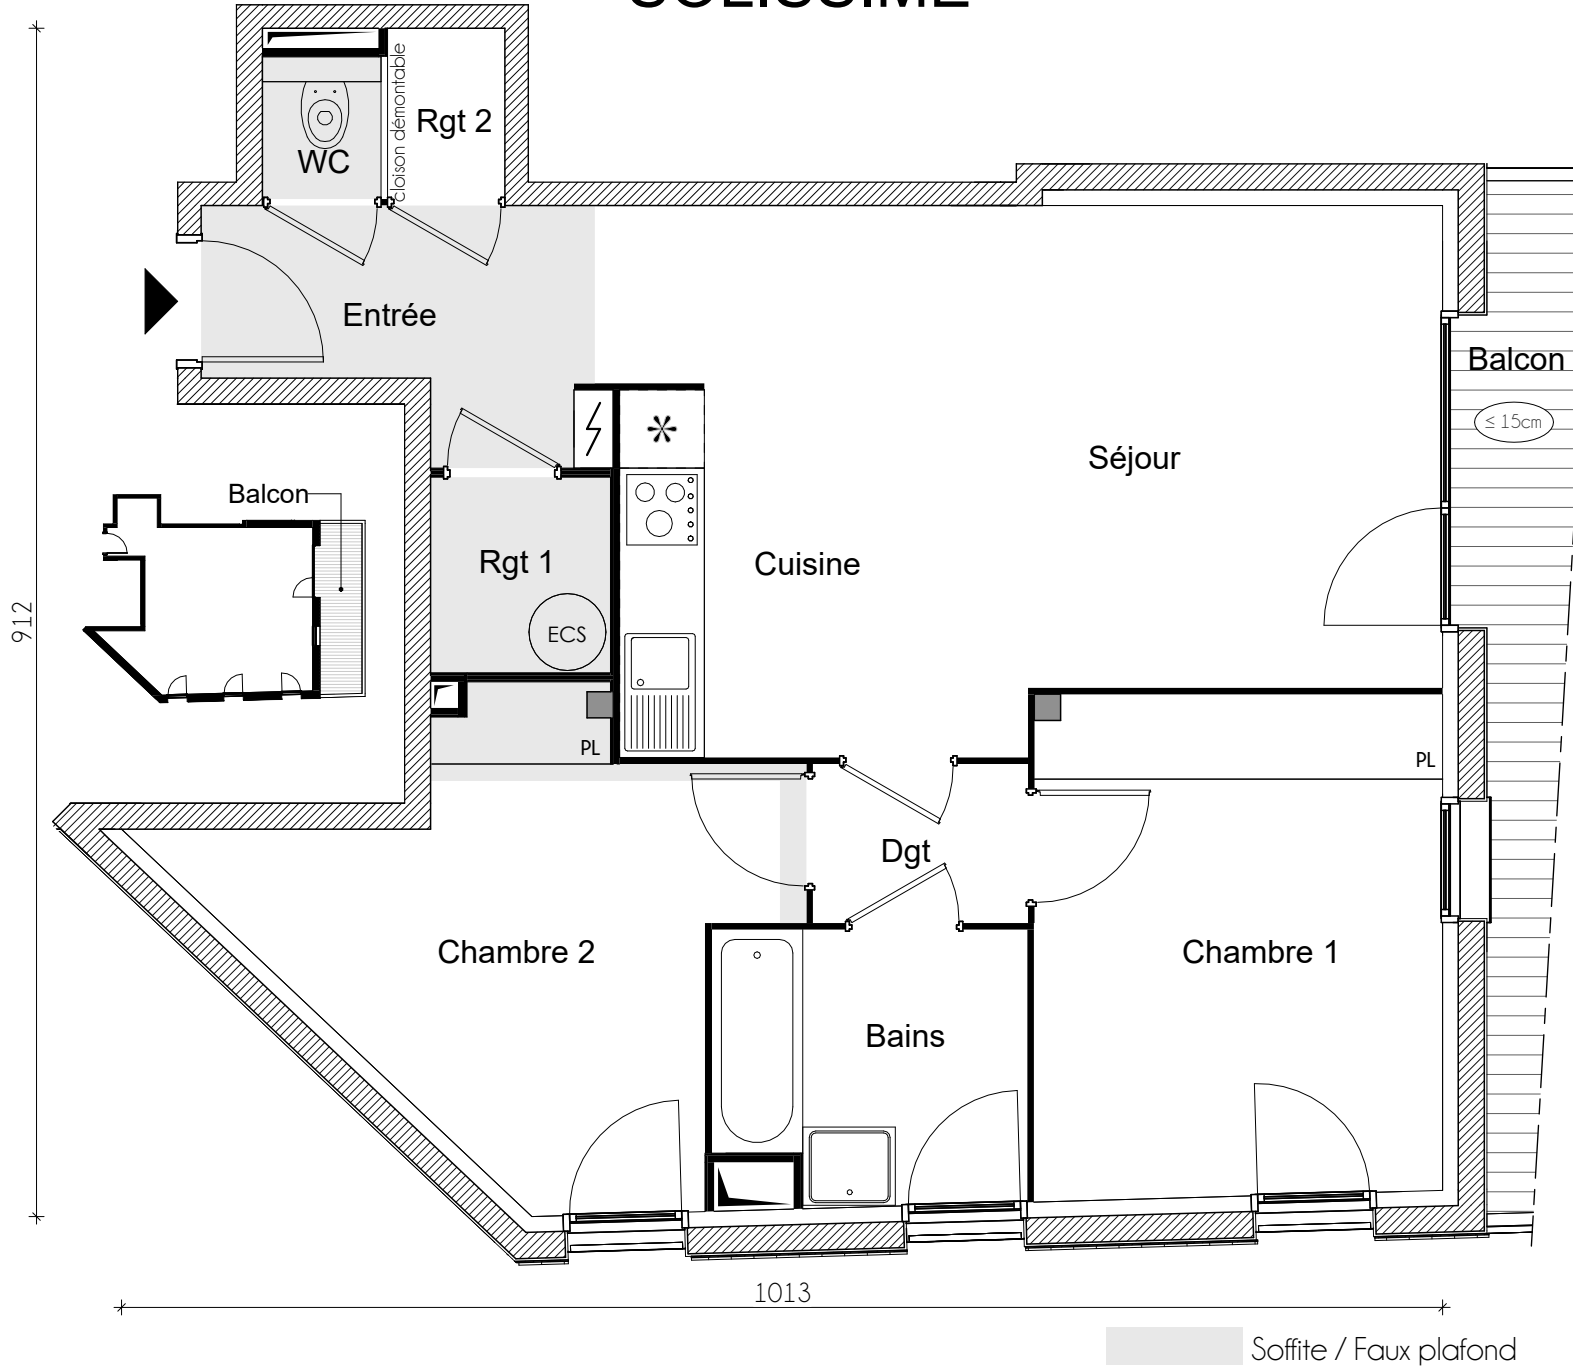

NOUS AVONS TANT À CONSTRUIRE

2, ESPLANADE COMPANS CAFFARELLI
IMMEUBLE TOULOUSE 2000 - 31000 TOULOUSE

TÉL. 05 62 27 27 00 FAX 05 61 22 11 79

WWW.GRENCITYIMMOBILIER.FR

Le présent document est susceptible de modifications techniques ou administratives.

La hauteur des seuils d'accès aux loggias, terrasses et balcons est liée aux contraintes structurelles et aux respect des normes constructives et DTU en vigueur.