
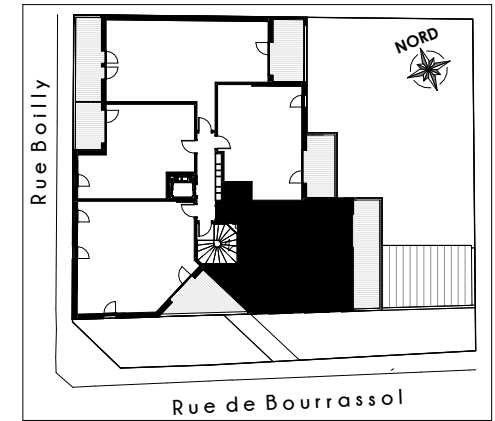


SOLISSIME

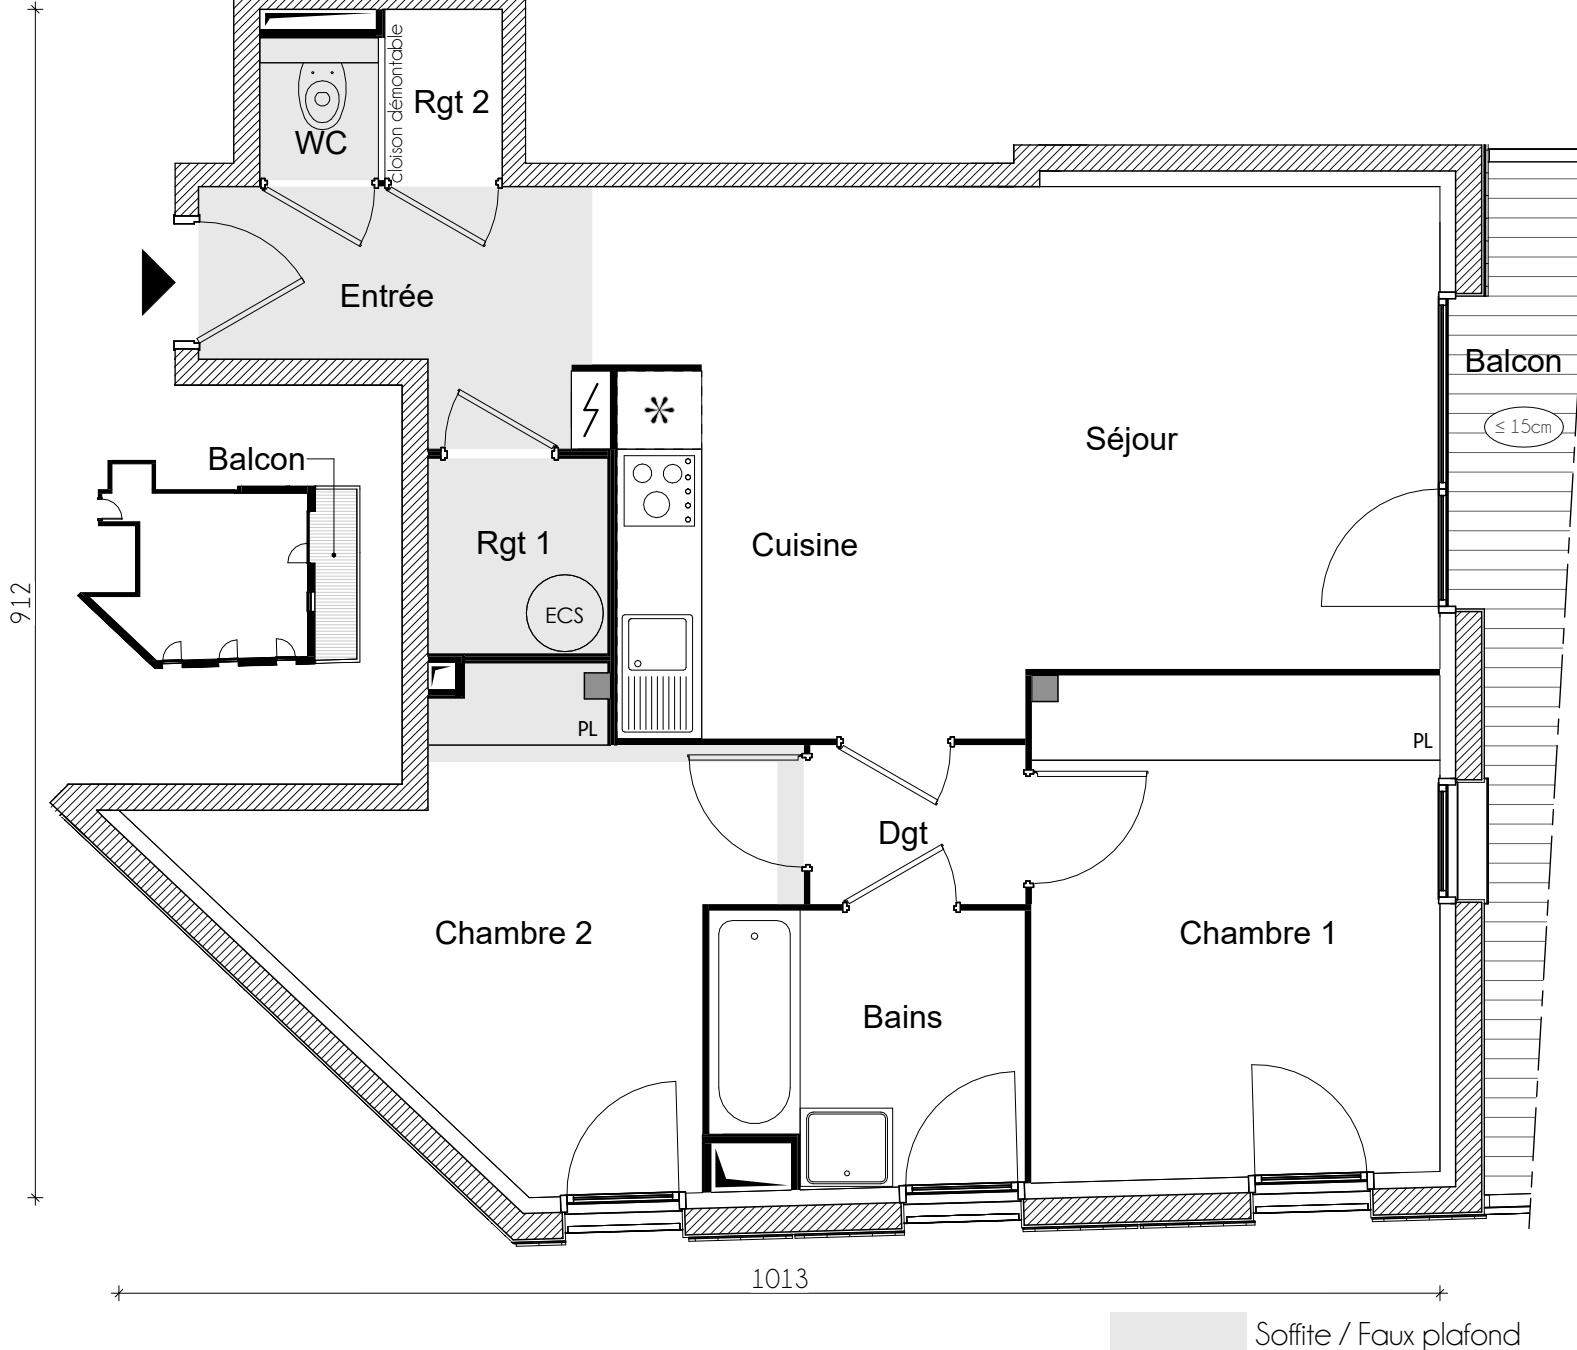

Appartement n° 10
Type T3
Niveau 2ème Etage

Entrée + Séjour + Cuisine	30.02 m ²
Dégagement	2.01 m ²
Chambre 1	12.02 m ²
Chambre 2	11.34 m ²
Bains	4.85 m ²
WC	0.99 m ²
Rangement 1	2.07 m ²
Rangement 2	1.18 m ²

Surface habitable 64.48 m²

Balcon 15.32 m²

La surface des pièces comprend la surface des placards

empan - architectes

GREENCITY
 IMMOBILIER

NOUS AVONS TANT À CONSTRUIRE

2, ESPLANADE COMPANS CAFFARELLI
 IMMEUBLE TOULOUSE 2000 - 31000 TOULOUSE

TÉL. 05 62 27 27 00 FAX 05 61 22 11 79

WWW.GREENCITYIMMOBILIER.FR