
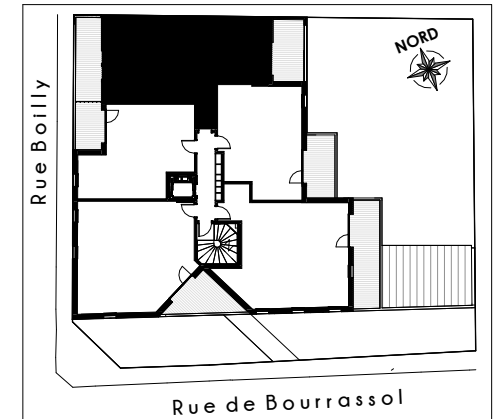


SOLISSIME

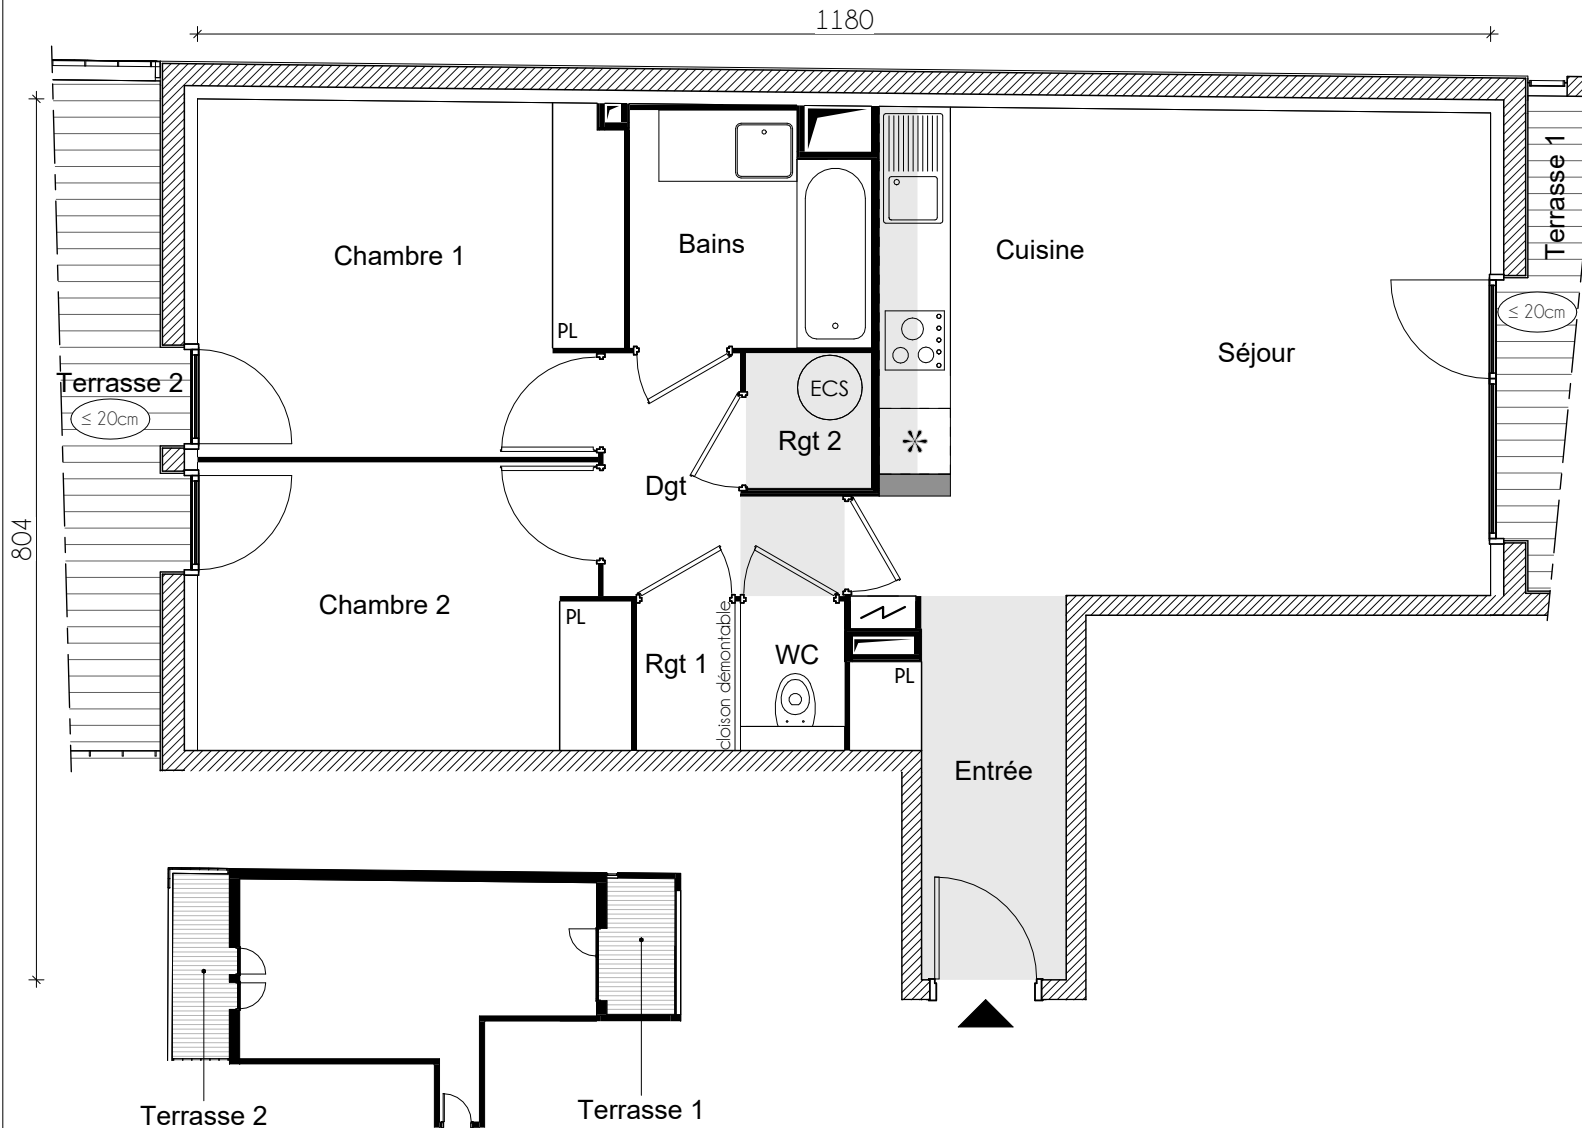

Appartement n° 03
Type T3
Niveau 1er Etage

Entrée + Séjour + Cuisine	30.01 m ²
Dégagement	3.64 m ²
Chambre 1	12.31 m ²
Chambre 2	10.00 m ²
Bains	4.49 m ²
WC	1.29 m ²
Rangement 1	1.22 m ²
Rangement 2	1.41 m ²

Surface habitable 64.37 m²

Terrasse 1	10.31 m ²
Terrasse 2	11.56 m ²

La surface des pièces comprend la surface des placards

empan - architectes



NOUS AVONS TANT À CONSTRUIRE

2, ESPLANADE COMPANS CAFFARELLI
 IMMEUBLE TOULOUSE 2000 - 31000 TOULOUSE

TÉL. 05 62 27 27 00 FAX 05 61 22 11 79

WWW.GREENCITYIMMOBILIER.FR