
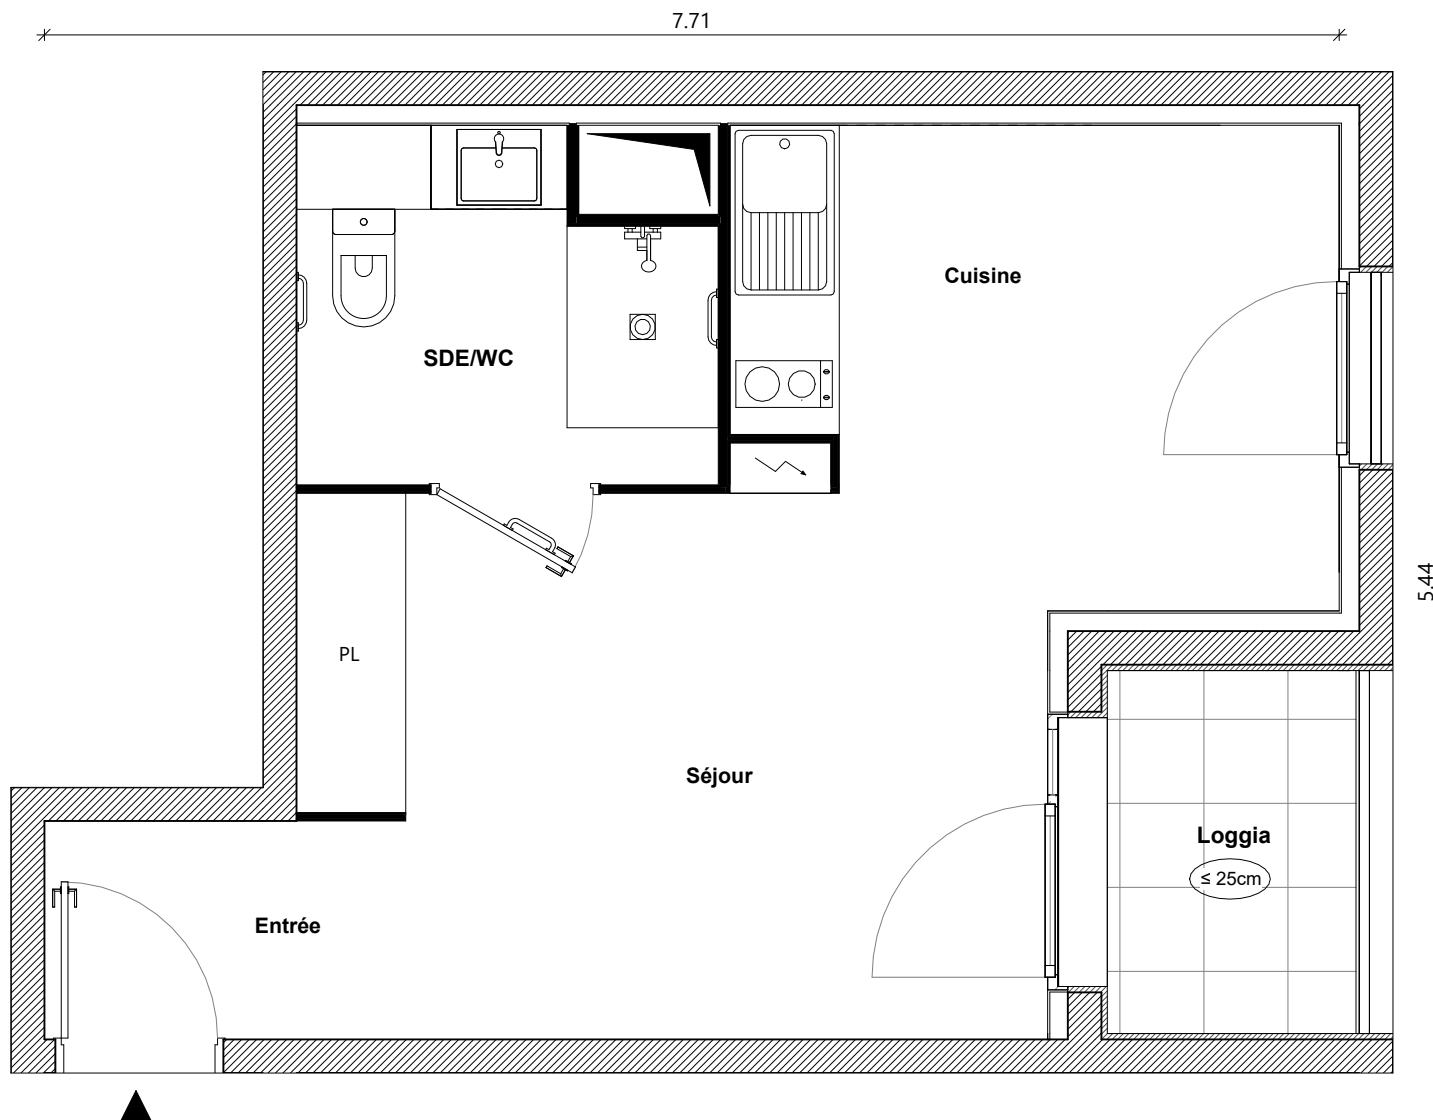


EFFICIENCES

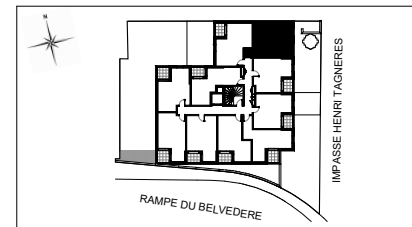

Appartement n° 03
Type T1Bis
Niveau 1er étage

Entrée/Séjour/Cuisine 25.37 m²
 SDE/WC 4.83 m²

Surface habitable 30.20 m²

Loggia 3.24 m²

La surface des pièces comprend la surface des placards

Taillandier Architectes Associés



NOUS AVONS TANT À CONSTRUIRE

2, ESPLANADE COMPANS CAFFARELLI
 IMMEUBLE TOULOUSE 2000 - 31000 TOULOUSE
TÉL. 05 62 27 27 00 FAX 05 61 22 11 79
WWW.GRENCITYIMMOBILIER.FR

Soffite / Faux-plafond / Poutre

Le présent document est susceptible de modifications techniques et administratives.
 La hauteur des seuils d'accès aux loggias, terrasses et balcons est liée aux contraintes structurelles et au respect des normes constructives et DTU en vigueur.