
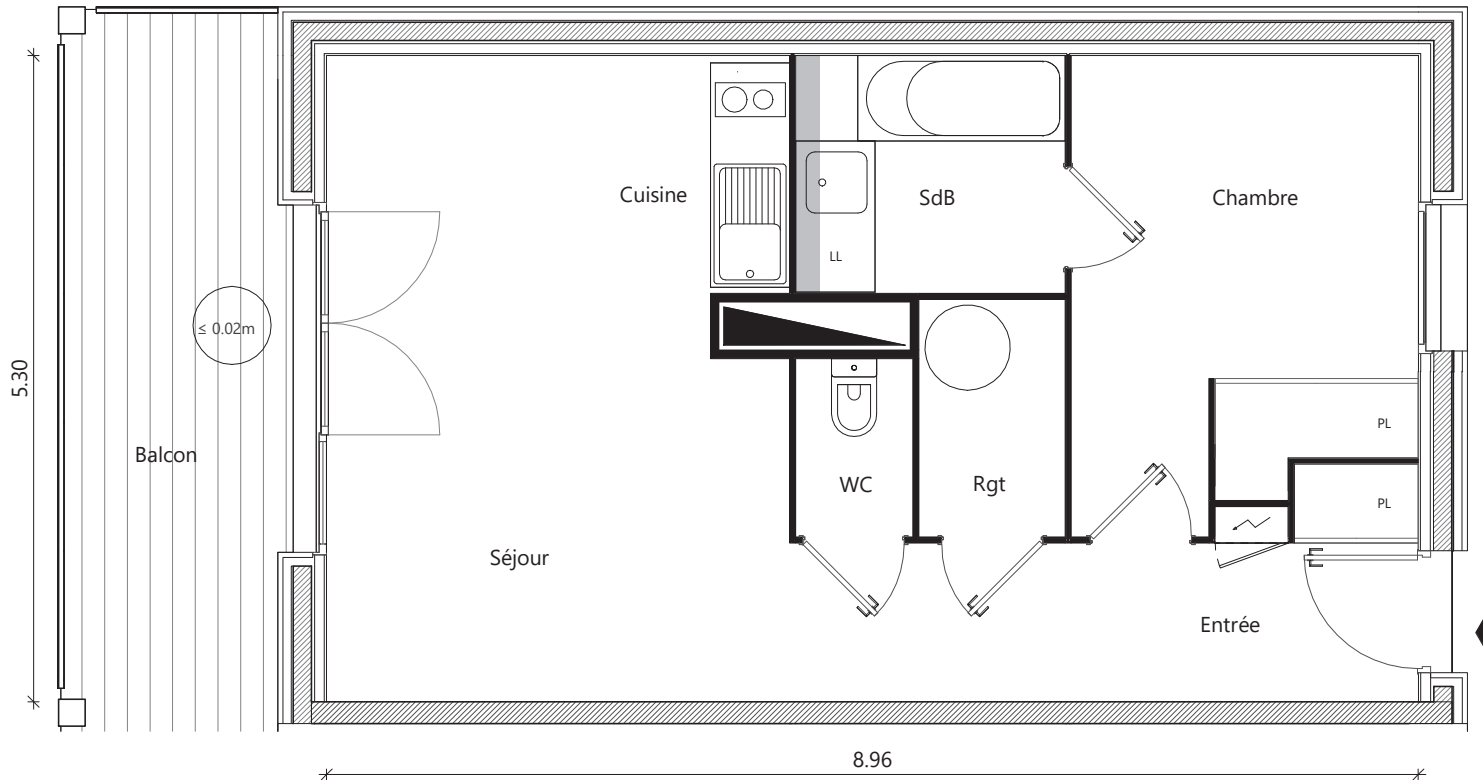


LES PLÉIADES

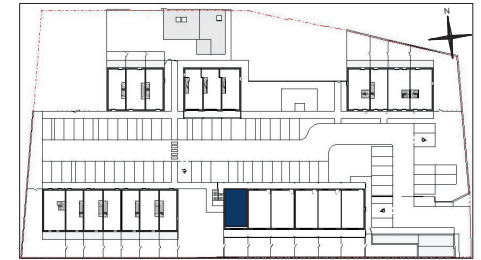

Bâtiment	F
Appartement n°	24
Type	T2
Niveau	1er étage

Entrée	4.43 m ²
Séjour / Cuisine	22.73 m ²
Chambre	10.31 m ²
Salle de Bain	4.31 m ²
WC	1.41 m ²
Rangement	2.34 m ²
Surface habitable	45.53 m²

Balcon 10.05 m²

La surface des pièces comprend la surface des placards.

Taillandier Architectes Associés



NOUS AVONS TANT À CONSTRUIRE
 2, ESPLANADE COMPANS CAFFARELLI
 IMMEUBLE TOULOUSE 2000 - 31000 TOULOUSE
TÉL. 05 62 27 27 00 FAX 05 61 22 11 79

Soffite

10/06/2024

*Le présent document est susceptible de modifications techniques et administratives.
 La hauteur des seuils d'accès aux loggias, terrasses et balcons est liée aux contraintes structurelles et au respect des normes constructives et DTU en vigueur.*