


LE MONTGOMERY



cb - architectes

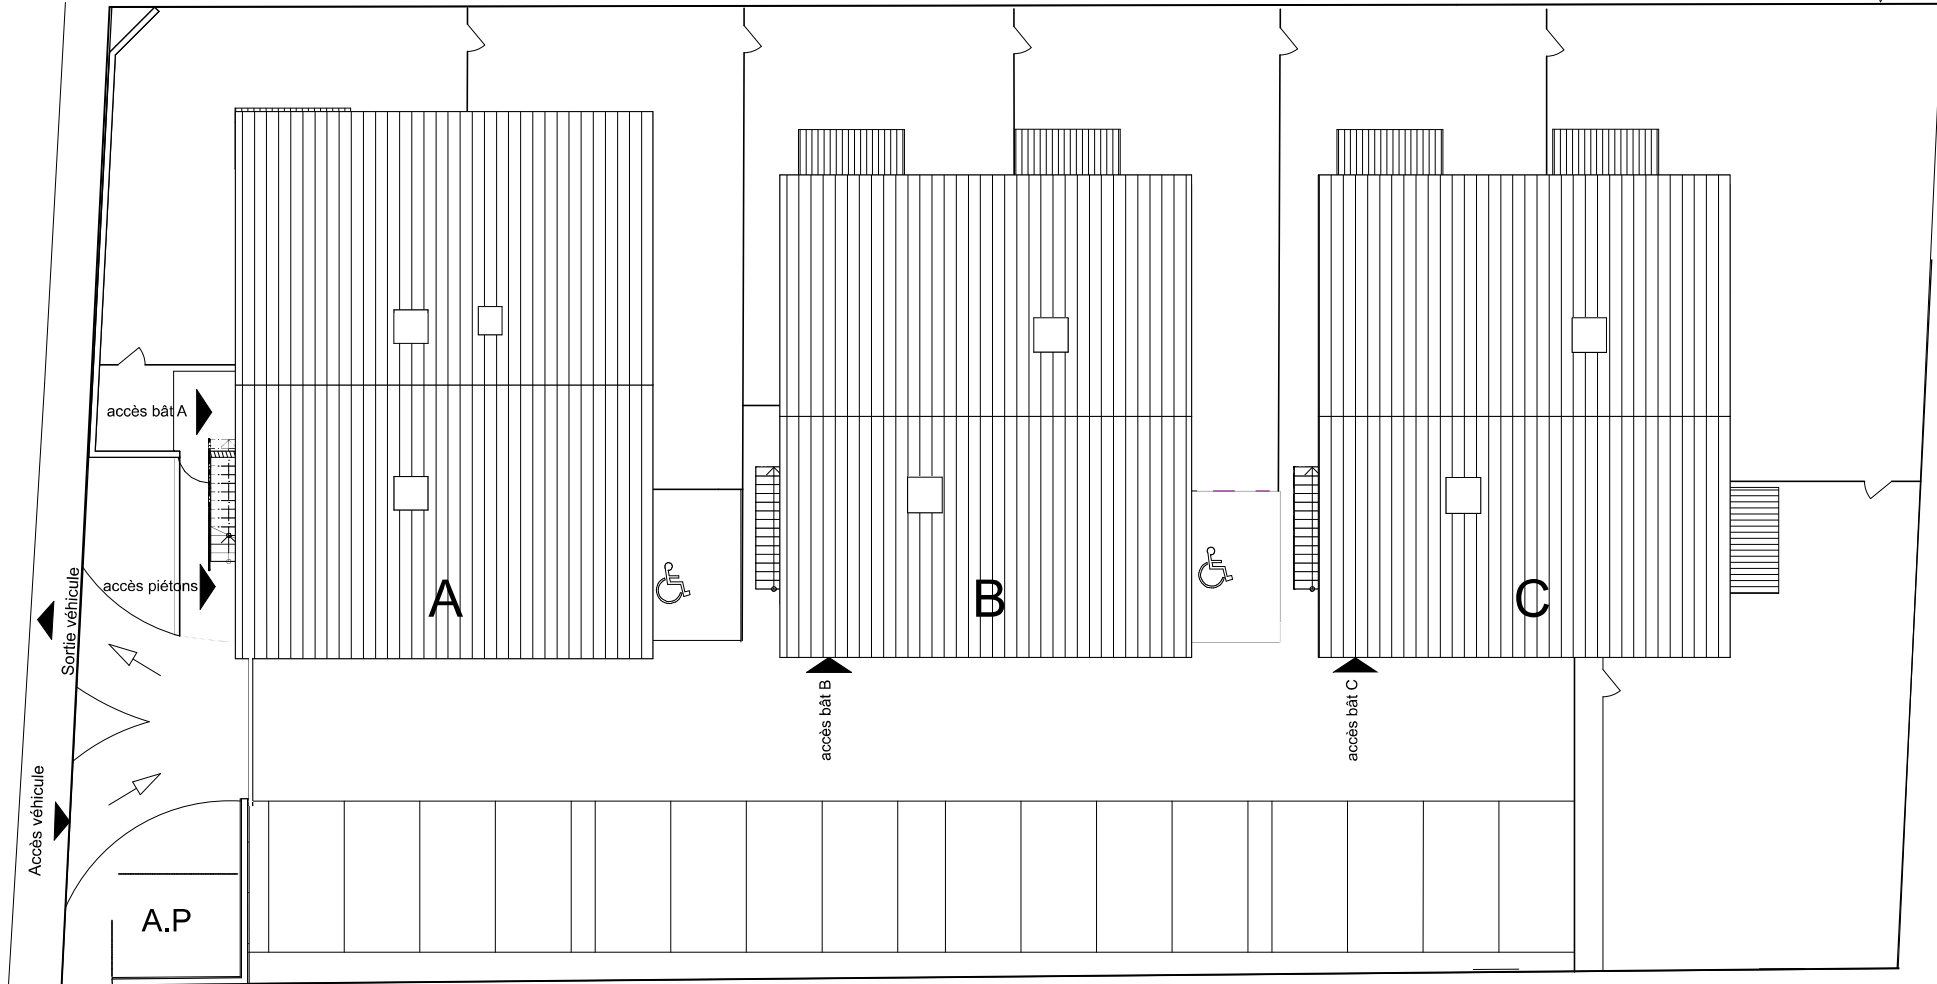

PLAN MASSE

NOUS AVONS TANT À CONSTRUIRE

Le présent document est susceptible de modifications techniques ou administratives.
La hauteur des seuils d'accès aux loggias, balcons et terrasses est liée aux contraintes structurelles et au respect des normes constructives et DTU en vigueur.

2, ESPLANADE COMPANS CAFFARELI
Immeuble Toulouse 2000 - 31000 Toulouse
Tel : 05 62 27 00 Fax : 05 61 22 11 79
www.greencityimmobilier.fr