


+94.49 NVP

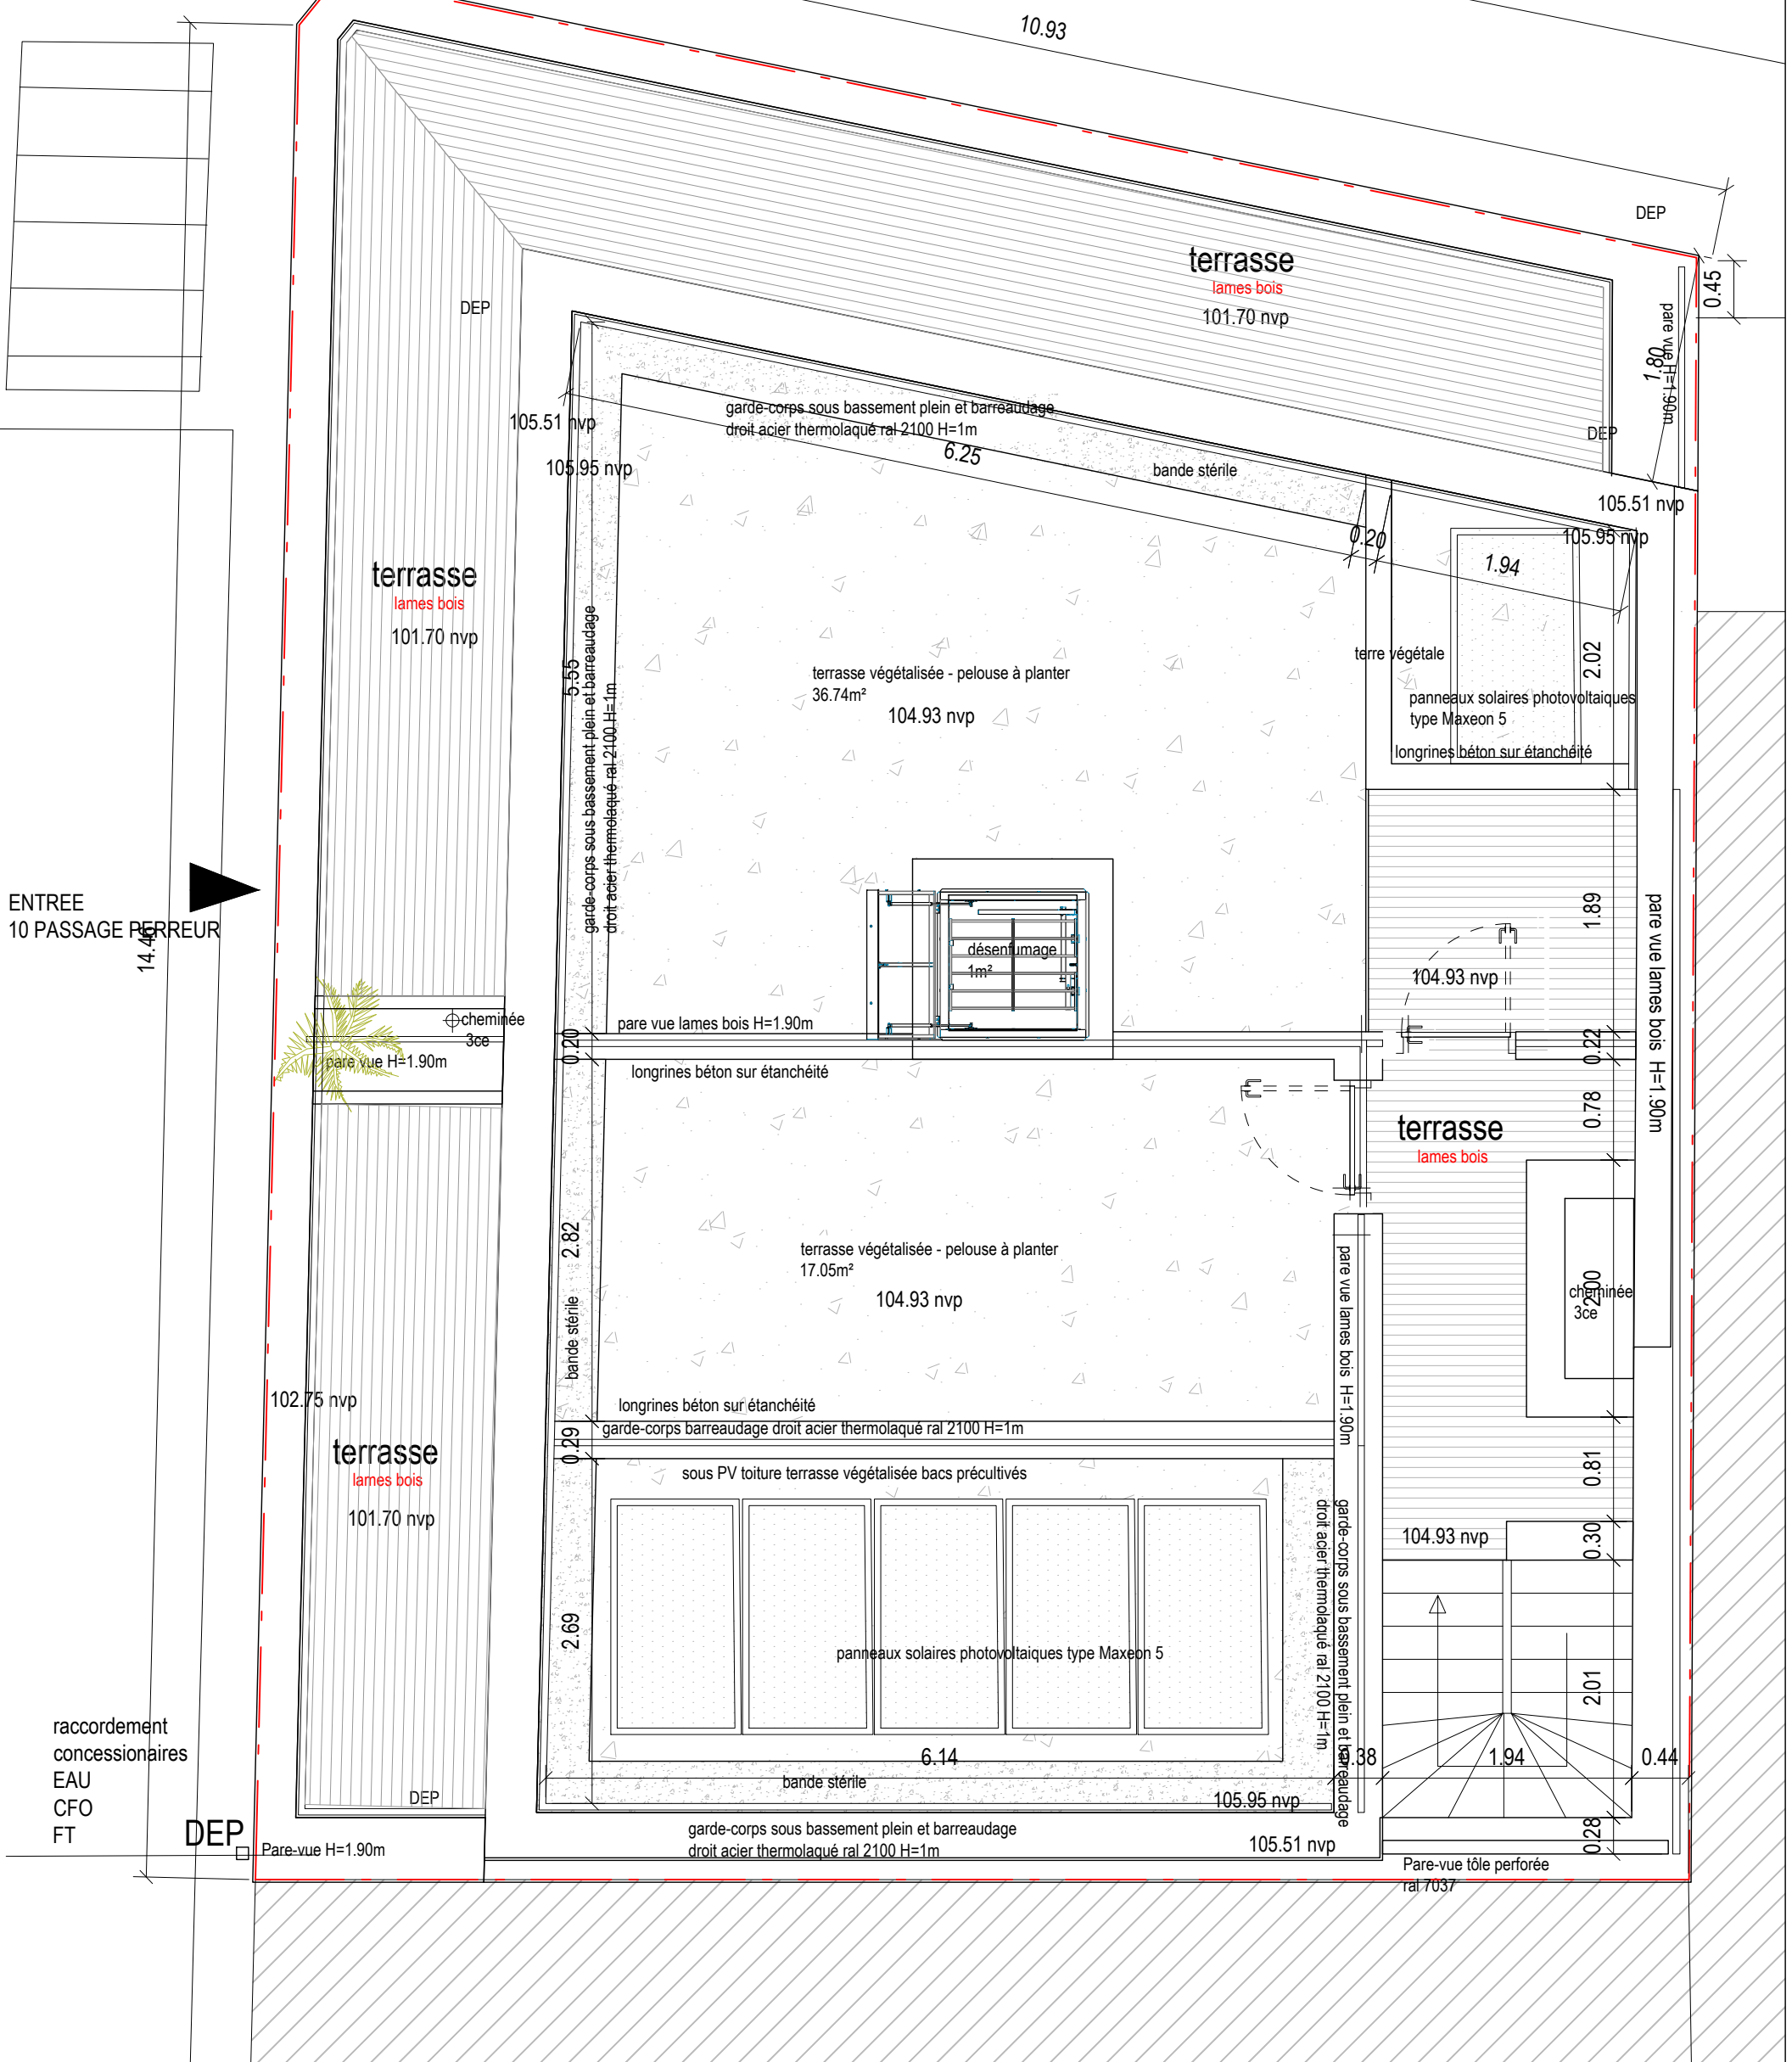

ENTREE
10 PASSAGE PERREUR

14.45

terrasse
lames bois
101.70 nvp

terrasse
lames bois
101.70 nvp

terrasse
lames bois
101.70 nvp

terrasse
lames bois

terrasse
lames bois
101.70 nvp

Construction 8 logements collectifs 10 passage perreur 75020 PARIS

PLAN TOITURE

Maitre d'ouvrage:
Investiv Valorisation
14 rue Léonce reynaud
75116 PARIS

Maitre d'oeuvre:
Besson+Carrier architecture
20 rue des soupis
78640 Neauphle le Château

BET TCE:
Scoping Ingénierie & Conseils
15, rue Emile Baudot
91300 Massy

Date: 29.10.2021

Echelle: 1/50

Investiv

BESSON
+CARRIER
ARCHITECTURE
bca

SCOPING
concepteur-novateur de la ville de demain.

PRO

