


" CONSTELLATION - 154 "

Avenue du Vallespir
66400 CÉRET

PLAN PRE-COMMERCIALISATION

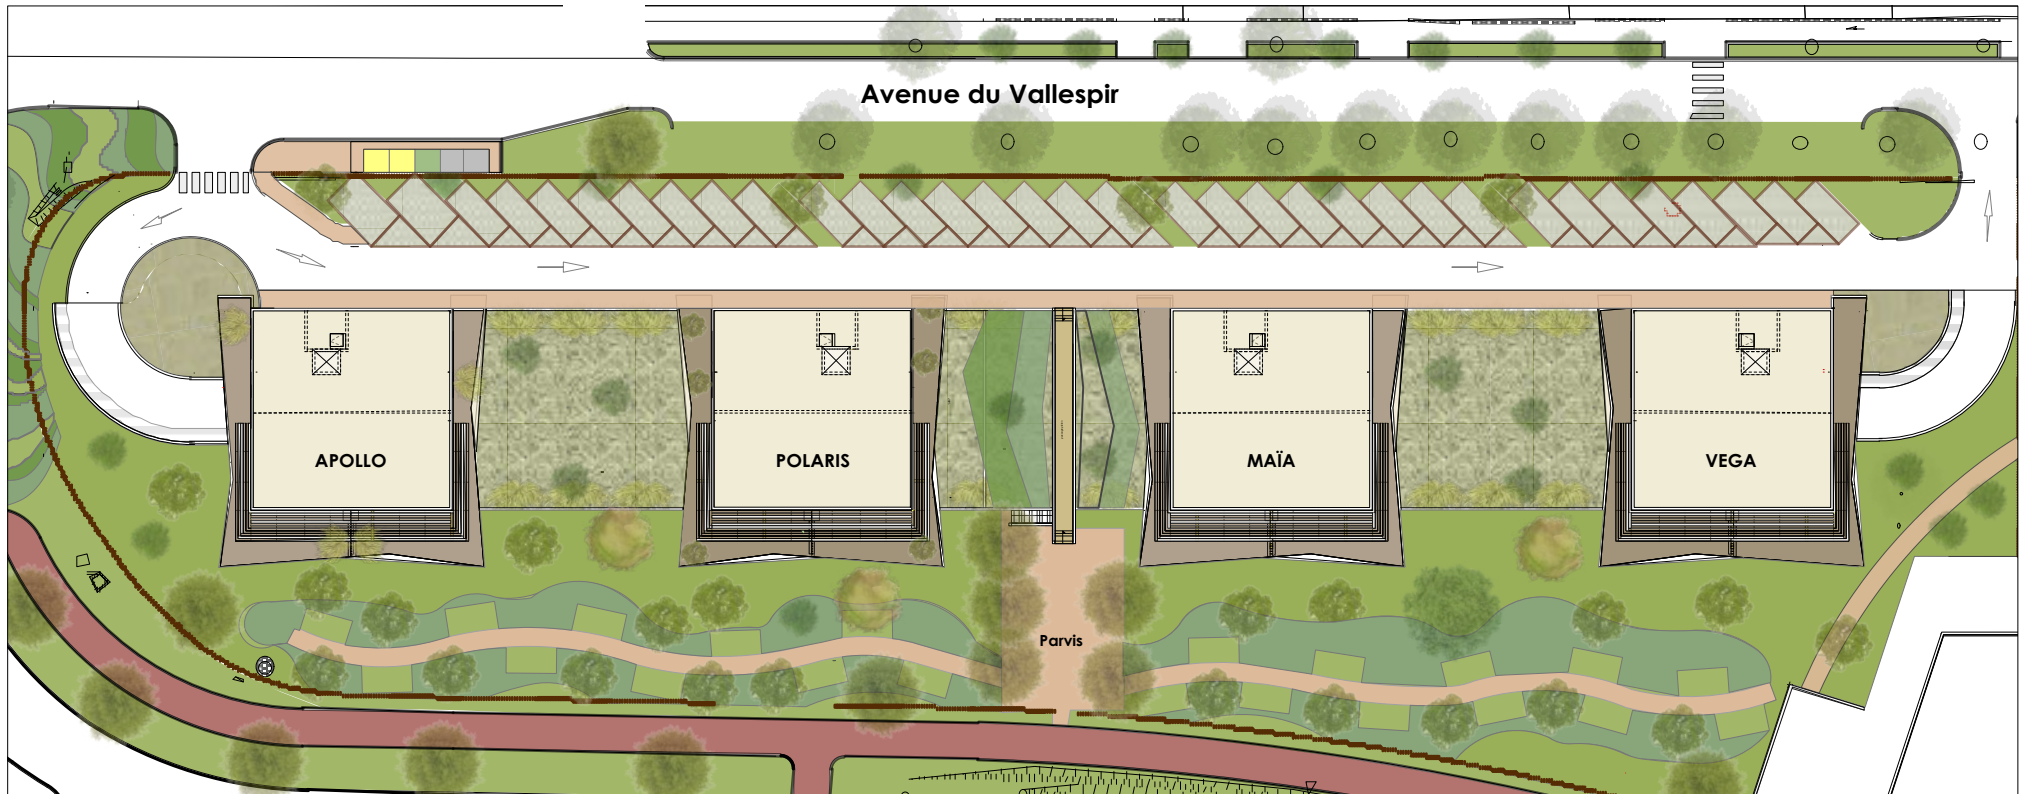

DES MODIFICATIONS SONT SUSCEPTIBLES D'ÊTRE APPORTÉES A CE PLAN EN FONCTION DES NECESSITES TECHNIQUES OU REGLEMENTAIRES DE LA REALISATION, TANT EN CE QUI CONCERNE LES DIMENSIONS LIBRES QUE L'EQUIPEMENT. LES SURFACES, LES HAUTEURS SOUS PLAFOND AINSI QUE LES HAUTEURS DE SEUILS OU D'ALLEGES INDIQUEES SON APPROXIMATIVES. LES RETOMBÉES, SOFFITES, FAUX-PLAFONDS, TRAPPES DE VISITES, AINSI QUE L'EMPLACEMENT DES DESCENTES D'EAUX PLUVIALES, DES EQUIPEMENTS SANITAIRES NE SONT PAS TOUS FIGURES OU LE SONT A TITRE INDICATIF. LES ELEMENTS DE MOBILIER REPRESENTES EN POINTILLES SONT SEULEMENT SUGGERES ET NE SERONT PAS FOURNIS. EN FONCTION DES NECESSITES TECHNIQUES, DES CONTRAINTES DE LA REALISATION ET/OU IMPERATIFS REGLEMENTAIRES, DES MODIFICATIONS DE SURFACE PEUVENT INTERVENIR DANS LA TOLERANCE DE 5% DE LA SURFACE HABITABLE INITIALE.

Echelle:
0 5 10 m

Date:
29/04/2024

Indice:
A