


CLEMENCIA

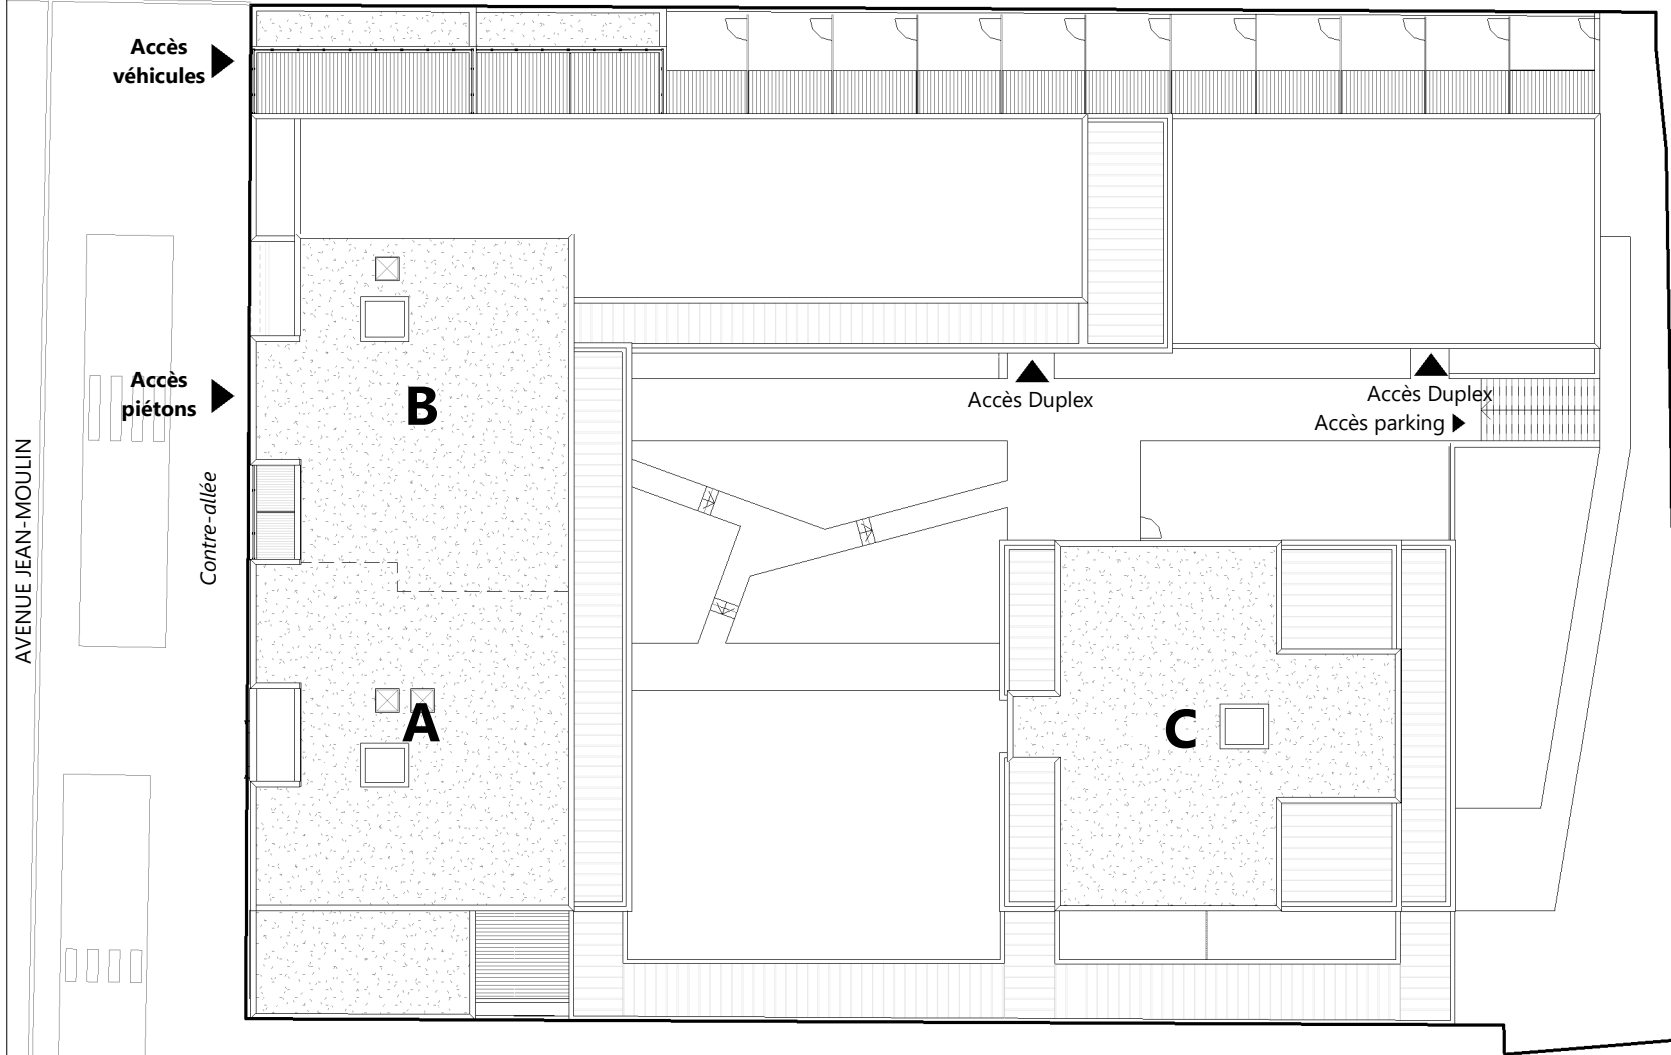

AVENUE JEAN-MOULIN

Accès véhicules

Accès piétons

Contre-allée

B

A

C

Accès Duplex

Accès Duplex
Accès parking

PLAN DE MASSE

02 07 2024

*Le présent document est susceptible de modifications techniques et administratives.
La hauteur des seuils d'accès aux loggias, terrasses et balcons est liée aux contraintes structurelles et au respect des normes constructives et DTU en vigueur.*

Taillandier Architectes Associés

GREENCITY
IMMOBILIER

NOUS AVONS TANT À CONSTRUIRE

2, ESPLANADE COMPANS CAFFARELLI
IMMEUBLE TOULOUSE 2000 - 31000 TOULOUSE
TÉL. 05 62 27 27 00 FAX 05 61 22 11 79
WWW.GREENCITYIMMOBILIER.FR