

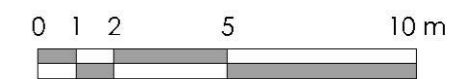


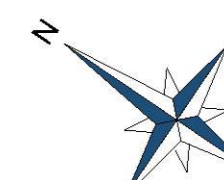

MOKA - Les Paccots - Av. de la Plaine - 74 970 MARGNIER

PLAN DE VENTE

PLAN DE MASSE

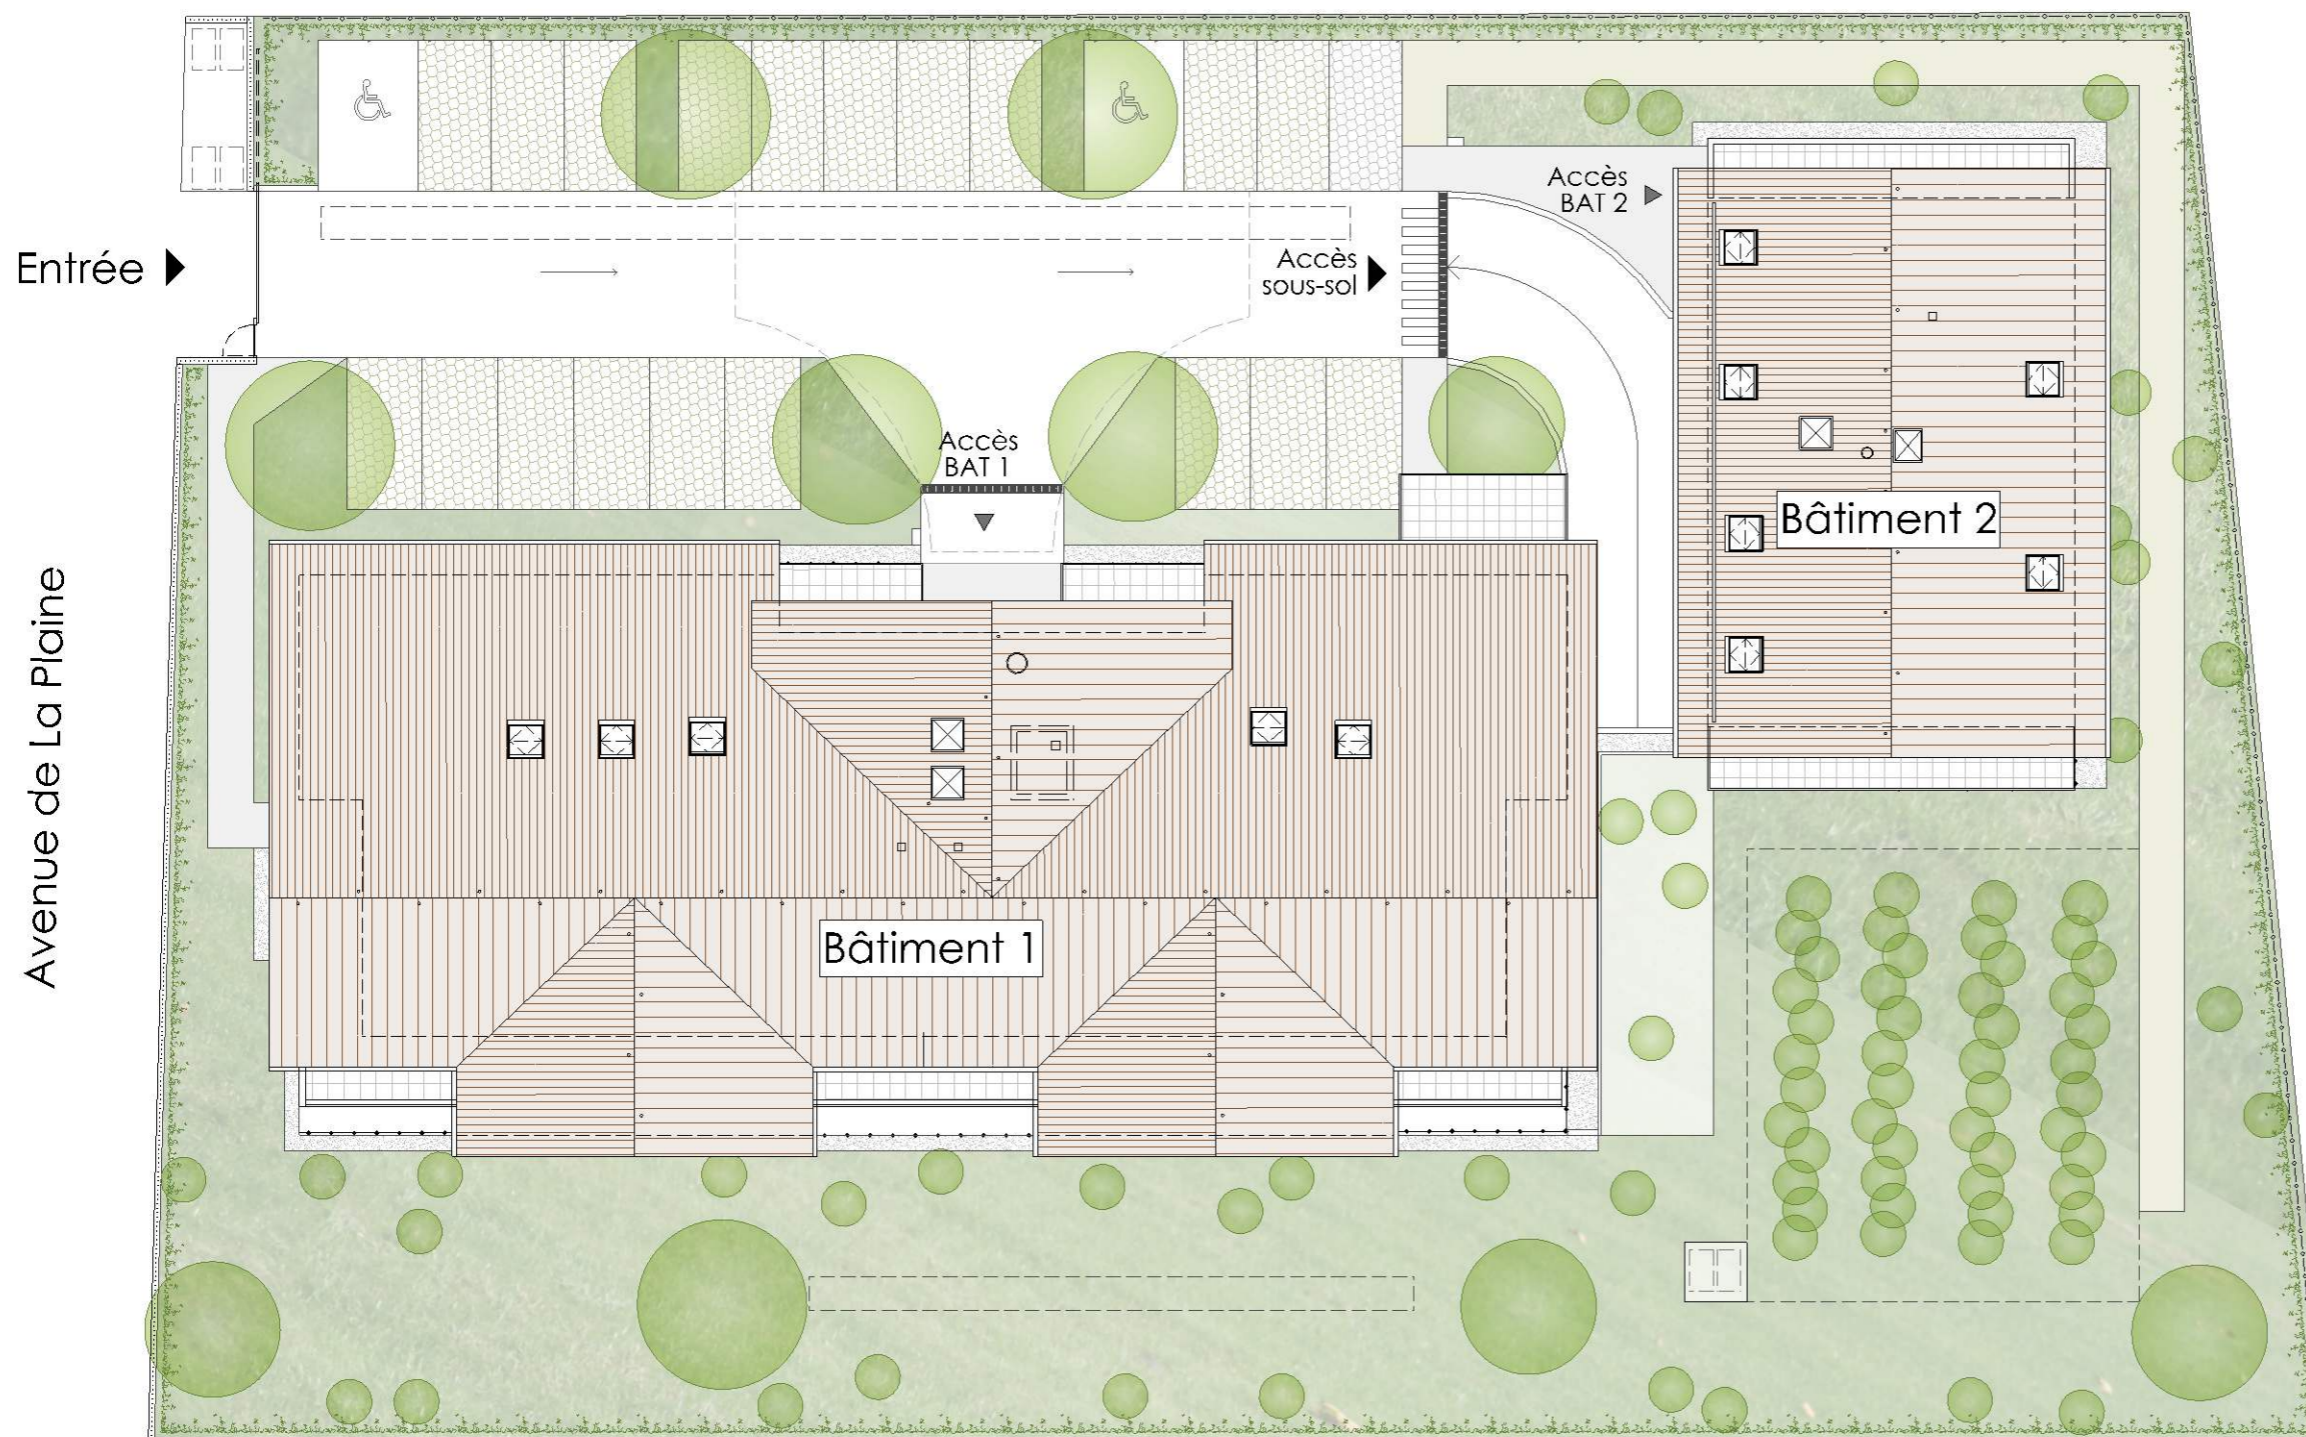

INDICE 2

DATE : 12/01/2024

NOTA : Des modifications sont susceptibles d'être apportées à ce plan en fonction des nécessités administratives et/ou techniques de la réalisation. Des passages de canalisations, des retombées de poutres ou le dimensionnement de la structure sont susceptibles d'impacter certaines places de parkings ou caves ou celliers.

CHAMBRE & VIBERT ARCHITECTES ASSOCIÉS

EDOUARD DENIS