
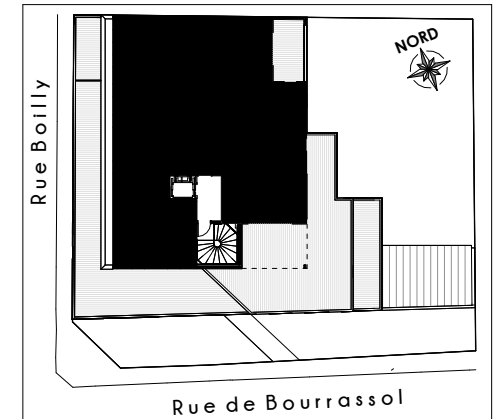


# SOLISSIME

1775

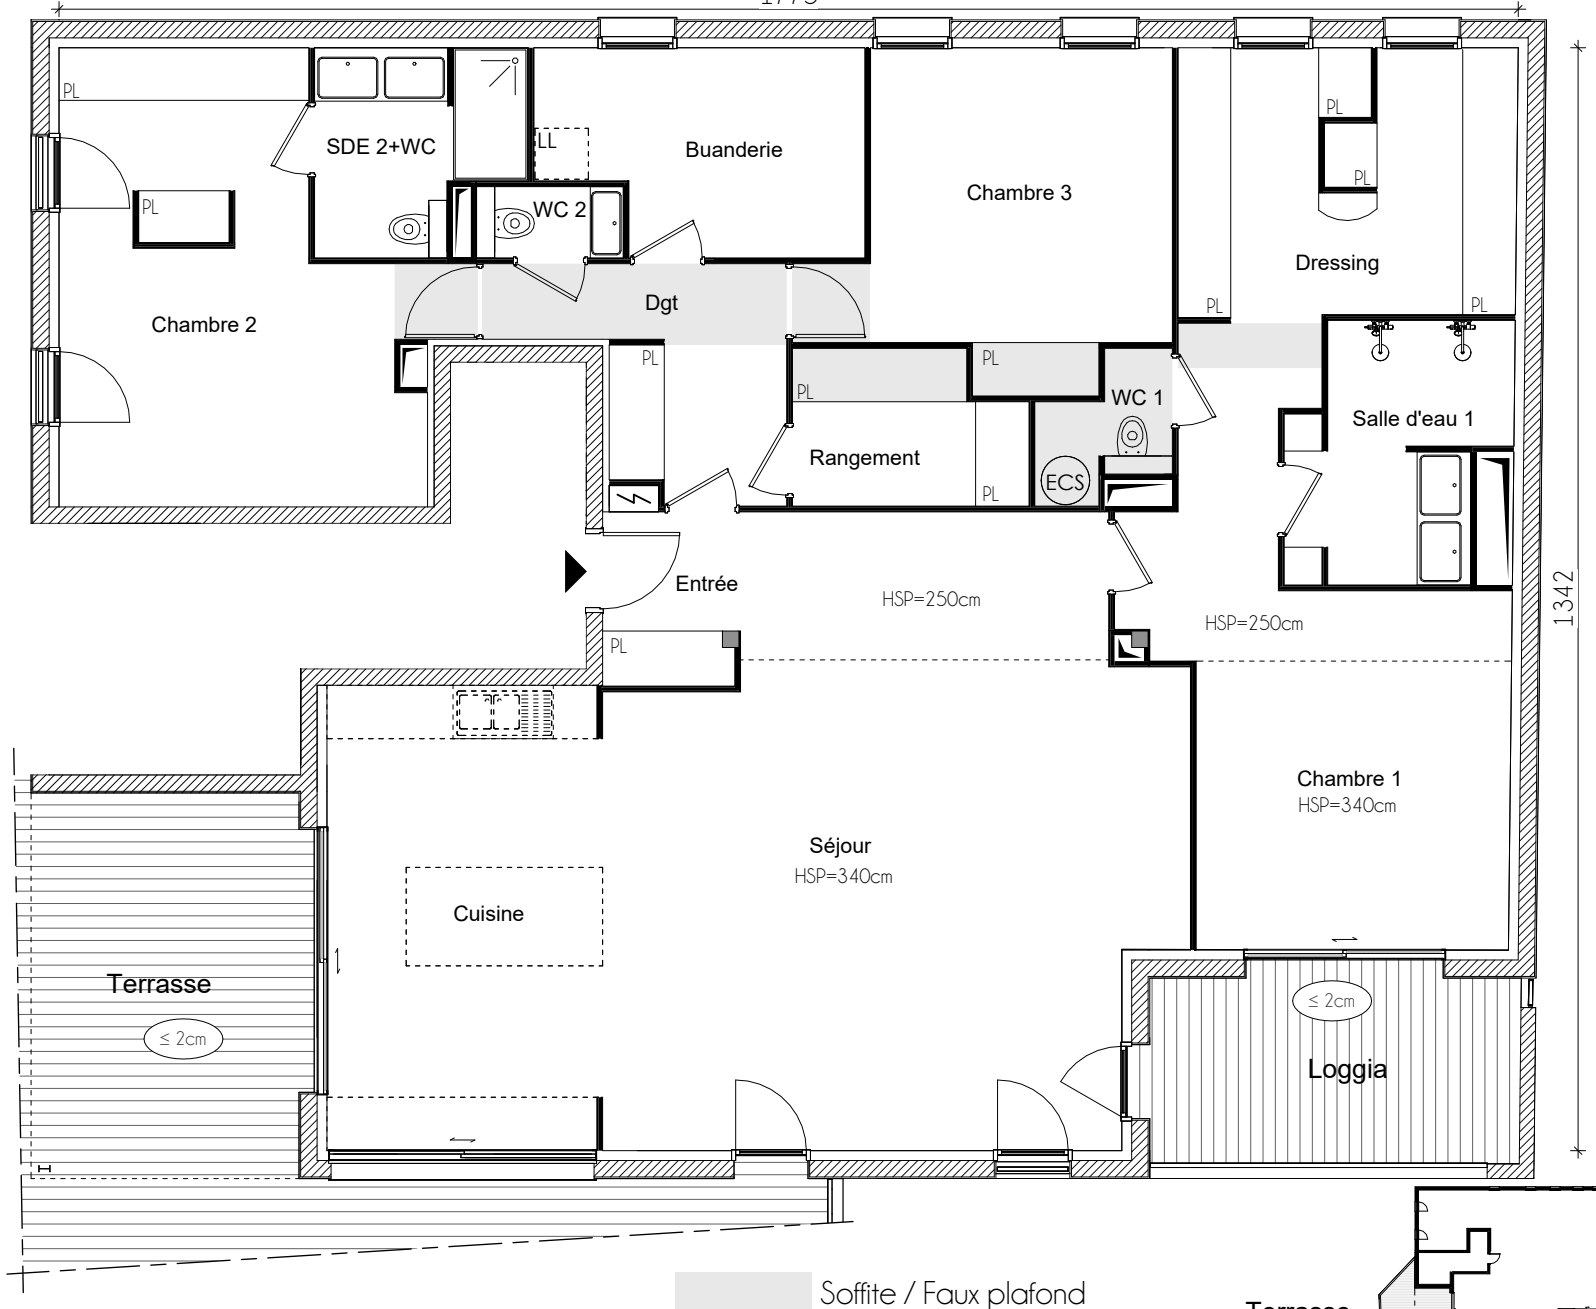

|                           |                             |
|---------------------------|-----------------------------|
| <b>Appartement n°</b>     | <b>15</b>                   |
| <b>Type</b>               | <b>T4</b>                   |
| <b>Niveau</b>             | <b>R+4</b>                  |
| Entrée + Séjour + Cuisine | 70.39 m <sup>2</sup>        |
| Dégagement                | 7.54 m <sup>2</sup>         |
| Chambre 1                 | 22.70 m <sup>2</sup>        |
| Chambre 2                 | 21.38 m <sup>2</sup>        |
| Chambre 3                 | 15.09 m <sup>2</sup>        |
| Dressing                  | 13.27 m <sup>2</sup>        |
| Buanderie                 | 9.21 m <sup>2</sup>         |
| Rangement                 | 5.03 m <sup>2</sup>         |
| Salle d'eau 1             | 7.40 m <sup>2</sup>         |
| Salle d'eau 2 + WC        | 5.67 m <sup>2</sup>         |
| WC 1                      | 2.30 m <sup>2</sup>         |
| WC 2                      | 1.55 m <sup>2</sup>         |
| <b>Surface habitable</b>  | <b>181.53 m<sup>2</sup></b> |
| Loggia                    | 10.36 m <sup>2</sup>        |
| Terrasse                  | 59.55 m <sup>2</sup>        |

La surface des pièces comprend la surface des placards empan - architectes



NOUS AVONS TANT À CONSTRUIRE

2, ESPLANADE COMPANS CAFFARELLI  
IMMEUBLE TOULOUSE 2000 - 31000 TOULOUSE

TÉL. 05 62 27 27 00 FAX 05 61 22 11 79  
WWW.GREENCITYIMMOBILIER.FR