



L'OREE BISSY

246 AVENUE GENERAL CARTIER
73000 CHAMBERY

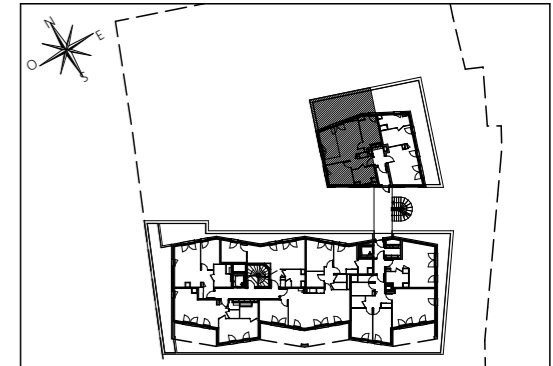

Hall Chanterelle Appartement de 2 pièces n°C41 au 4ème étage

ENTREE	4,40 m ²
SEJOUR / CUISINE	25,30 m ²
SALLE D'EAU / WC	5,50 m ²
CHAMBRE 01	9,45 m ²
CHAMBRE 02	8,95 m ²
SURFACE TOTALE HABITABLE	53,60 m²
TERRASSE	30,80 m ²
SURFACE TOTALE PRIVATIVE	84,40 m²

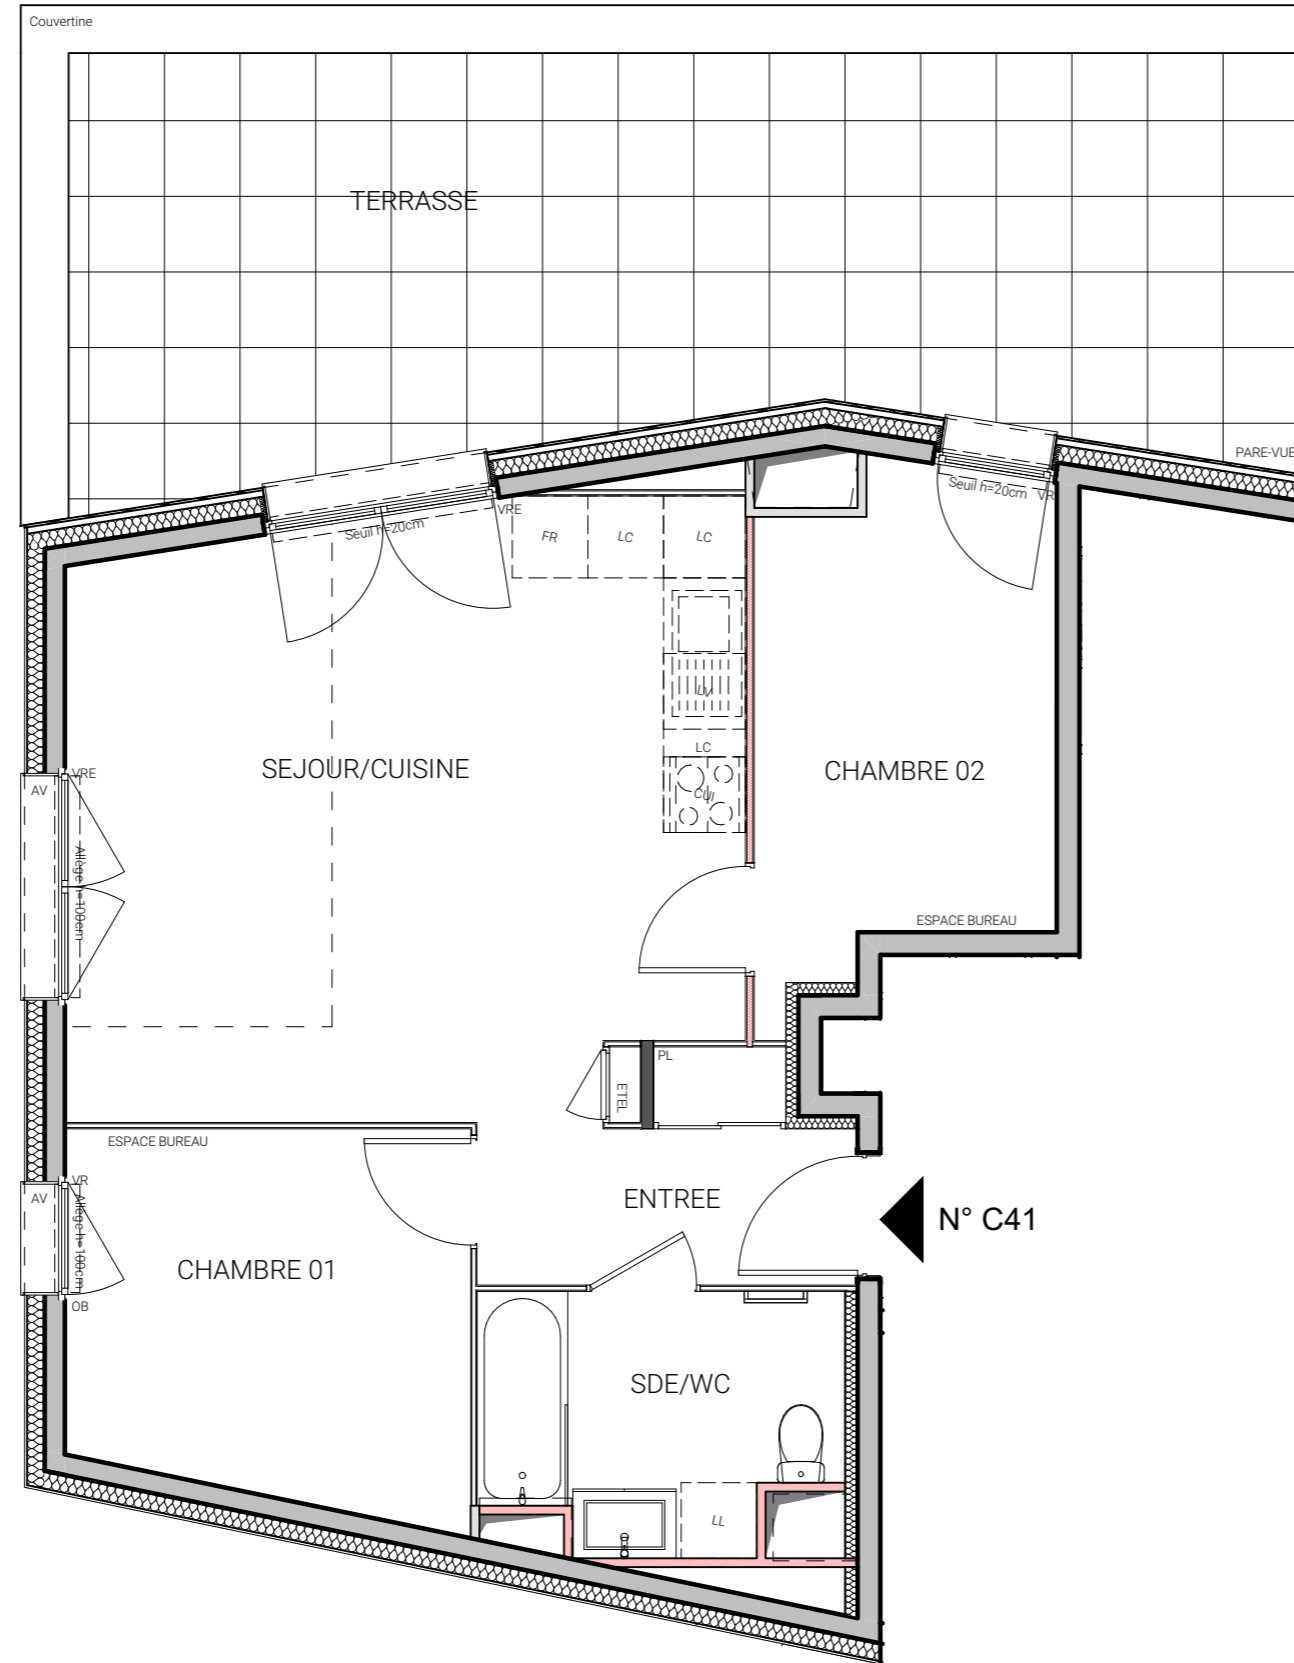

◀ N° C41

Logement non compatible avec les packs "Prêt à Vivre"

LEGENDE			
LL	LAVE-LINGE	CUI	BLOC CUISSON
LV	LAVE-VAISSELLE	F	REFRIGERATEUR
TRI	TRI SELECTIF	LC	LINEAIRE COMPLEMENT. (EXIGENCE NF HABITAT)
MP	MODULE PACK (SI PACK PAV OU PALACHETE EN SUPPLEMENT)	LIMITE SUP. DES TRAPPES DE VISITES DES CUISINES < 75CM DU SOL FINI	
AV	ALLEGE VITREE	VRE	VOLET ROULANT ELECTRIQUE
GC	GARDE-CORPS	VR	VOLET ROULANT
OB	OSCILLO-BATTANT	ETEL	ESPACE TECH. ELEC. DU LOGEMENT
	SOFFITE		SECHE-SERV.
	RETOMBEE DE POUTRE		

Hauteur sous plafond des pièces principales sauf mention particulière : 2,50 m

Echelle		Date	05/06/2024	Indice : 1
---------	--	------	------------	------------