
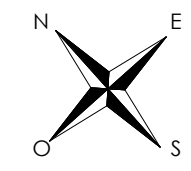
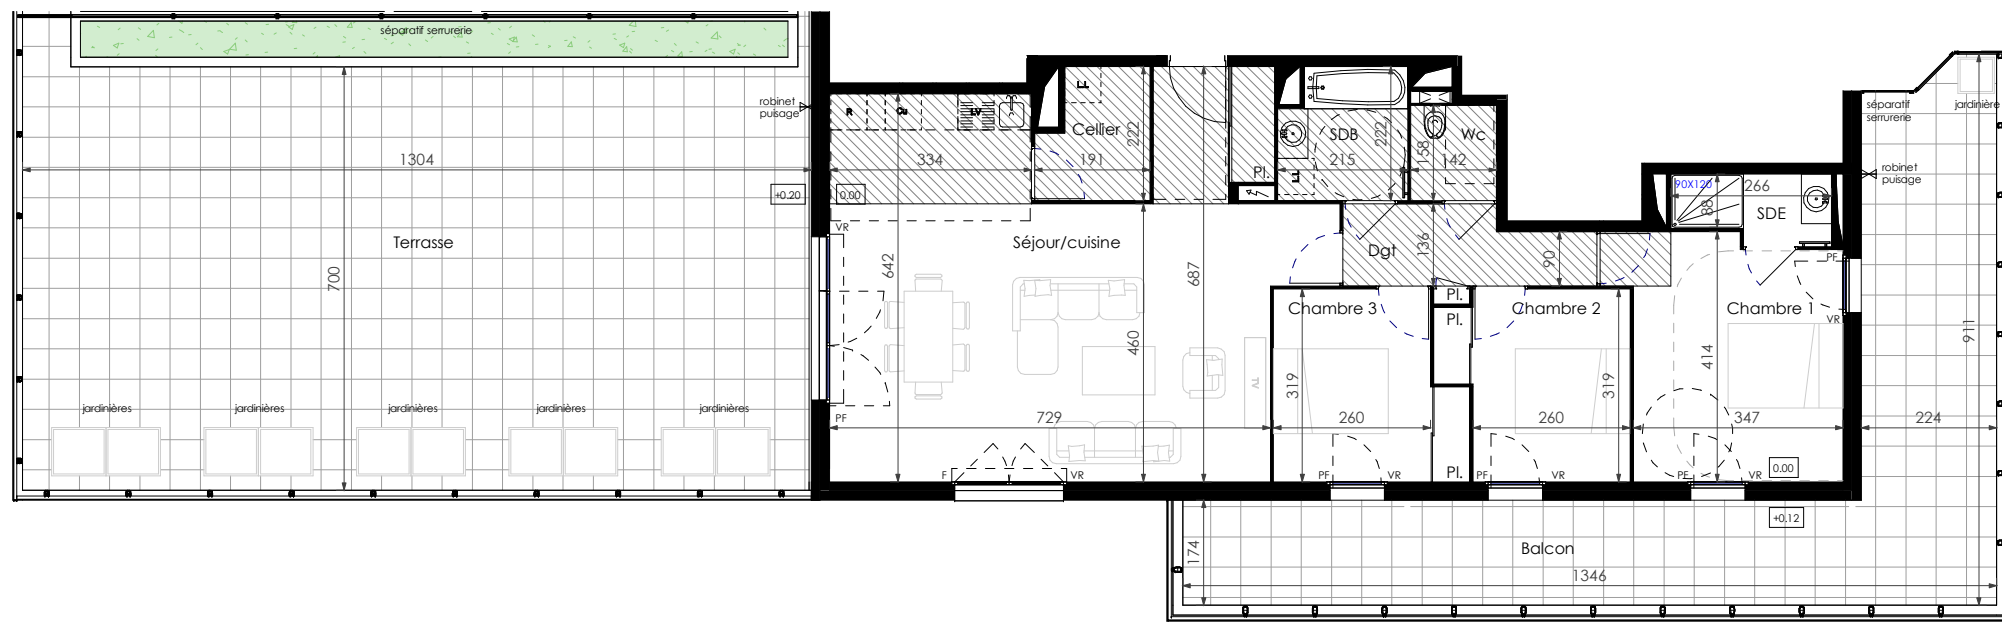


Ensemble résidentiel "SINGULIERE"


917 Boulevard JM.Grangent
34200 - Sète

4 pièces, B403 PMR
Bâtiment B, R+4

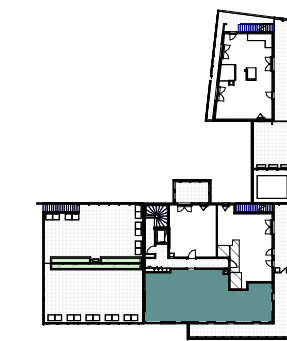

Surfaces Habitables

Réception dont :		49.20 m ²
Séjour/cuisine	45.50 m ²	
Cellier	3.70 m ²	
Chambre 1		14.40 m ²
SDE		2.80 m ²
Chambre 2		9.10 m ²
Chambre 3		9.30 m ²
SDB		4.50 m ²
Wc		2.20 m ²
Dgt		5.10 m ²
TOTAL		96.60 m²
Balcon		43.20 m ²
Terrasse		91.90 m ²

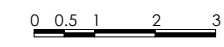

LEGENDE: PF: Porte Fenêtre / F: Fenêtre / FAB: Fenêtre Allège Basse / VR: Volet Roulant / TE: Tableau Electrique / PL: Placard / CUI: Cuisson / R: Réfrigérateur / LL: Lave Linge / LV: Lave Vaisselle / Soffite, masquette: [hatched box] / Niveau max [0.20]

Nota: Des modifications sont susceptibles d'être apportées à ce plan en fonction des nécessités techniques de réalisation, tant en ce qui concerne les dimensions libres que l'équipement. Les surfaces indiquées sont approximatives. Les retombées, soffites, faux-plafonds, canalisations, ballons d'eau chaude, persiennes ou pergolas ainsi que l'emplacement des équipements sont figurés à titre indicatif / La surface des placards ou des dressings est incluse dans celle des pièces attenantes