



Groupe
Gambetta




LES JARDINS
D'ASSYRIE

SAINT-JORY

16 chemin de Ladoux
31790 Saint Jory

PLAN DE MASSE

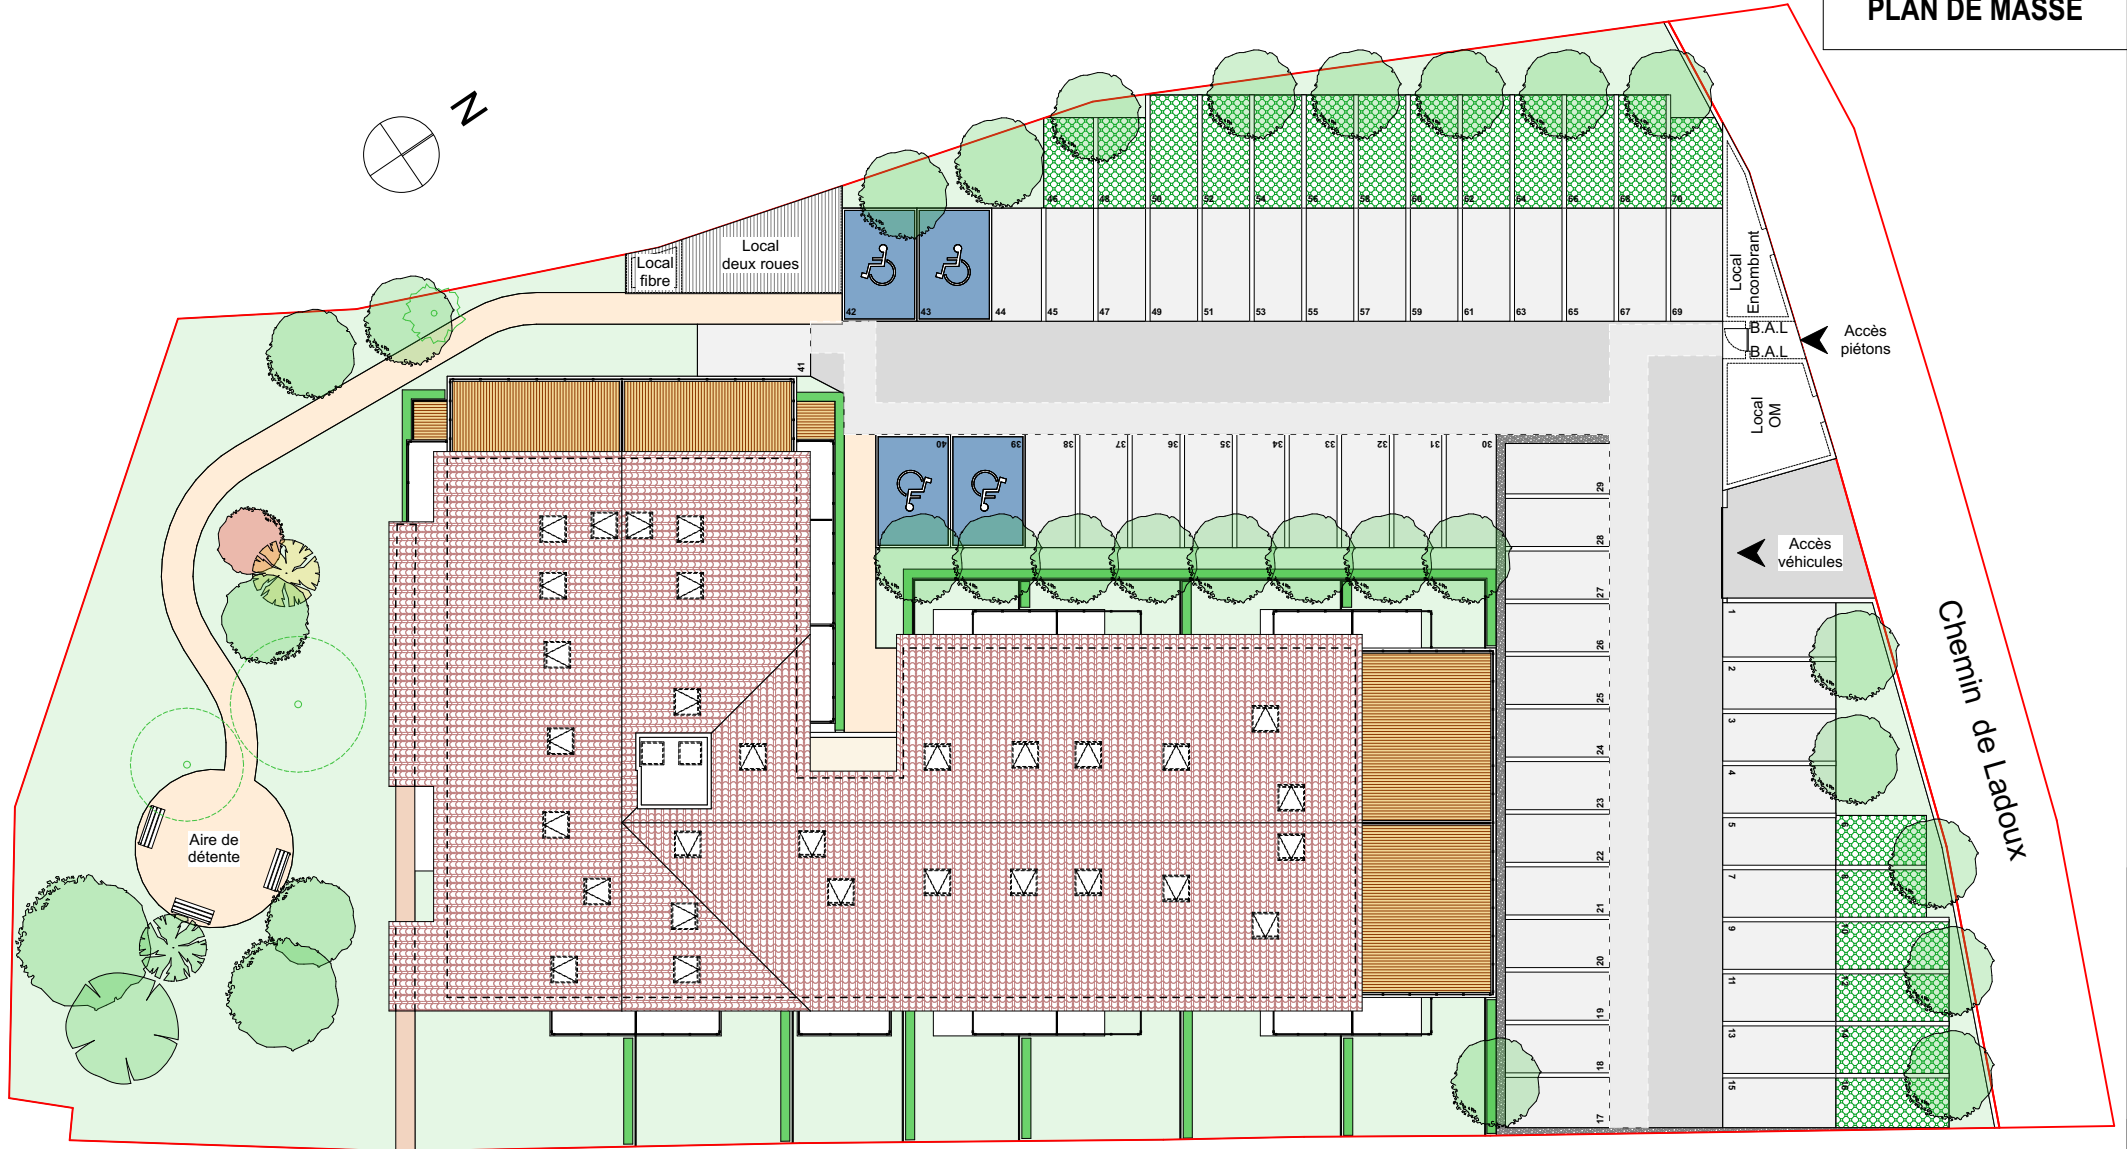

Ceci est un plan de commercialisation et non un plan d'exécution. Le plan, la distribution et les surfaces sont susceptibles de variations en fonction des impératifs techniques et/ou administratifs. Les retombées de poutres, soffites, faux plafonds, radiateurs ou sèche serviettes ne sont pas toujours représentés. Les éléments de mobiliers et d'électroménager sont figurés à titre indicatif.

indice E - le 05/10/2023