
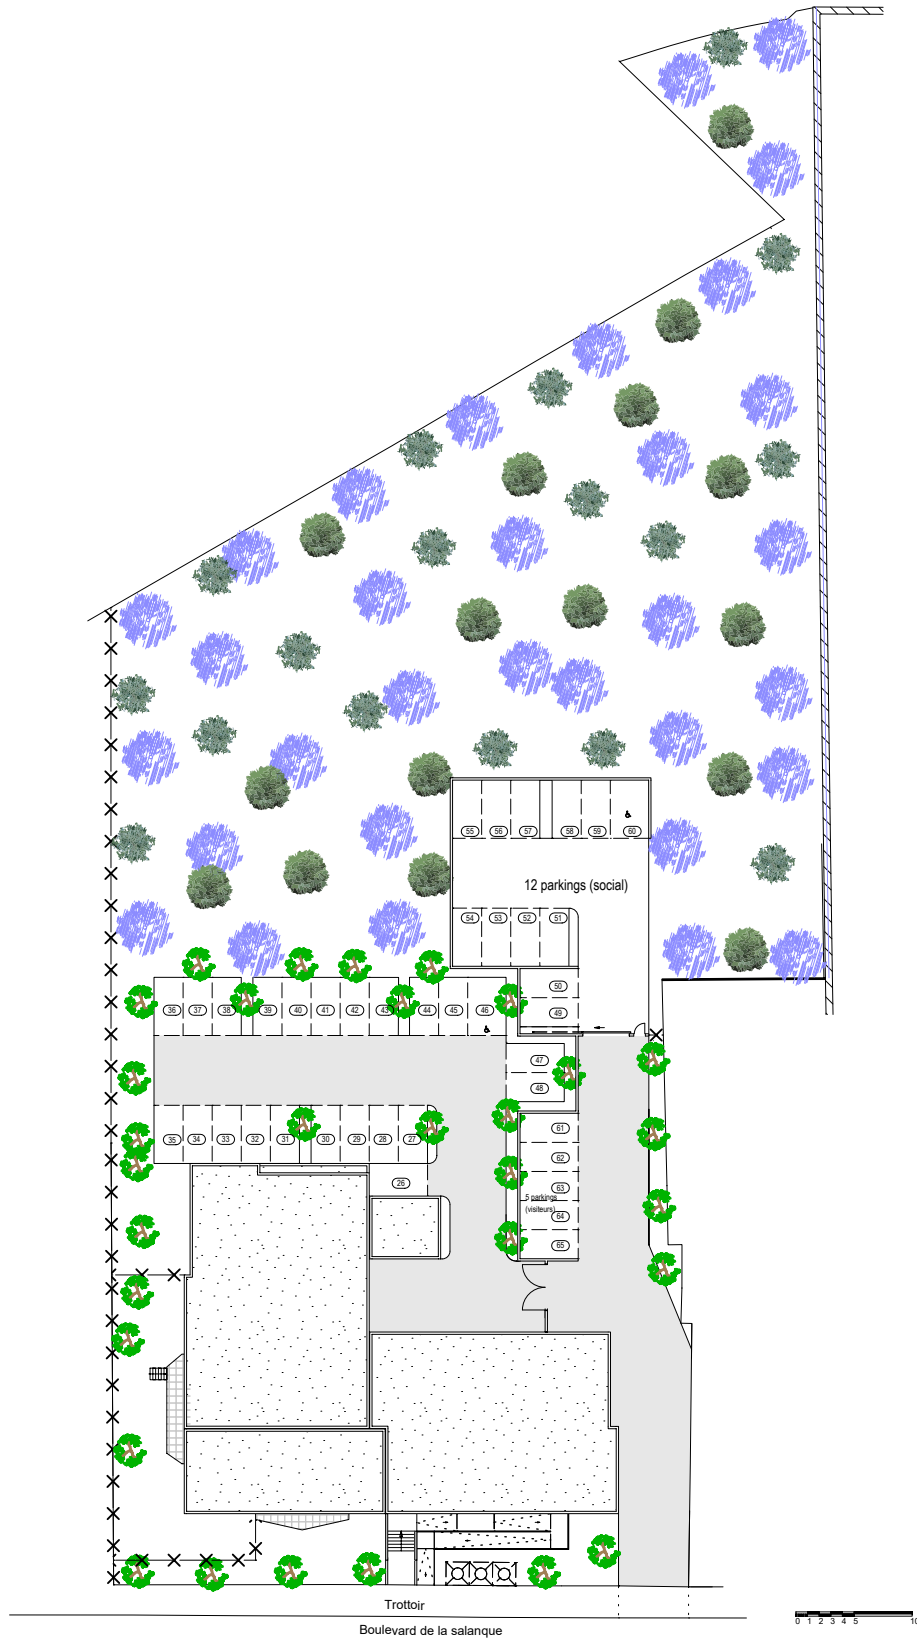


LE BAHIA

Boulevard de la Salanque - 66420 LE BARCARES

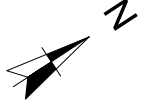

BÂT	TYPE	NOMBRE	<p>LES SURFACES ET LES CÔTES DES PIÈCES PEUVENT VARIER DE 5% EN FONCTION DES CONTRAINTES TECHNIQUES. LES SURFACES HACHURÉES CORRESPONDENT À DES PLAFONDS OU SOFFITES D'UNE HAUTEUR MINIMALE DE 2.15m. LES ÉLÉMENTS Dessinés en pointilles le sont à titre indicatif et sont non contractuels. LES RETOMBÉES DE POUTRES, SOFFITES ET FAUX-PLAFONDS NE SONT PAS TOUS REPRÉSENTÉS. LA SCI SE RÉSERVE LA POSSIBILITÉ D'APPORTER DES MODIFICATIONS DE DIMENSIONS LIBRES ET D'ÉQUIPEMENTS EN FONCTION DES CONTRAINTES TECHNIQUES DE CONSTRUCTION.</p>
A	MASSE	48PL	
Références internes			
Plan de Masse		33481	
Ind A		04/06/2024	