


# JARDINS DE BRENNUS II

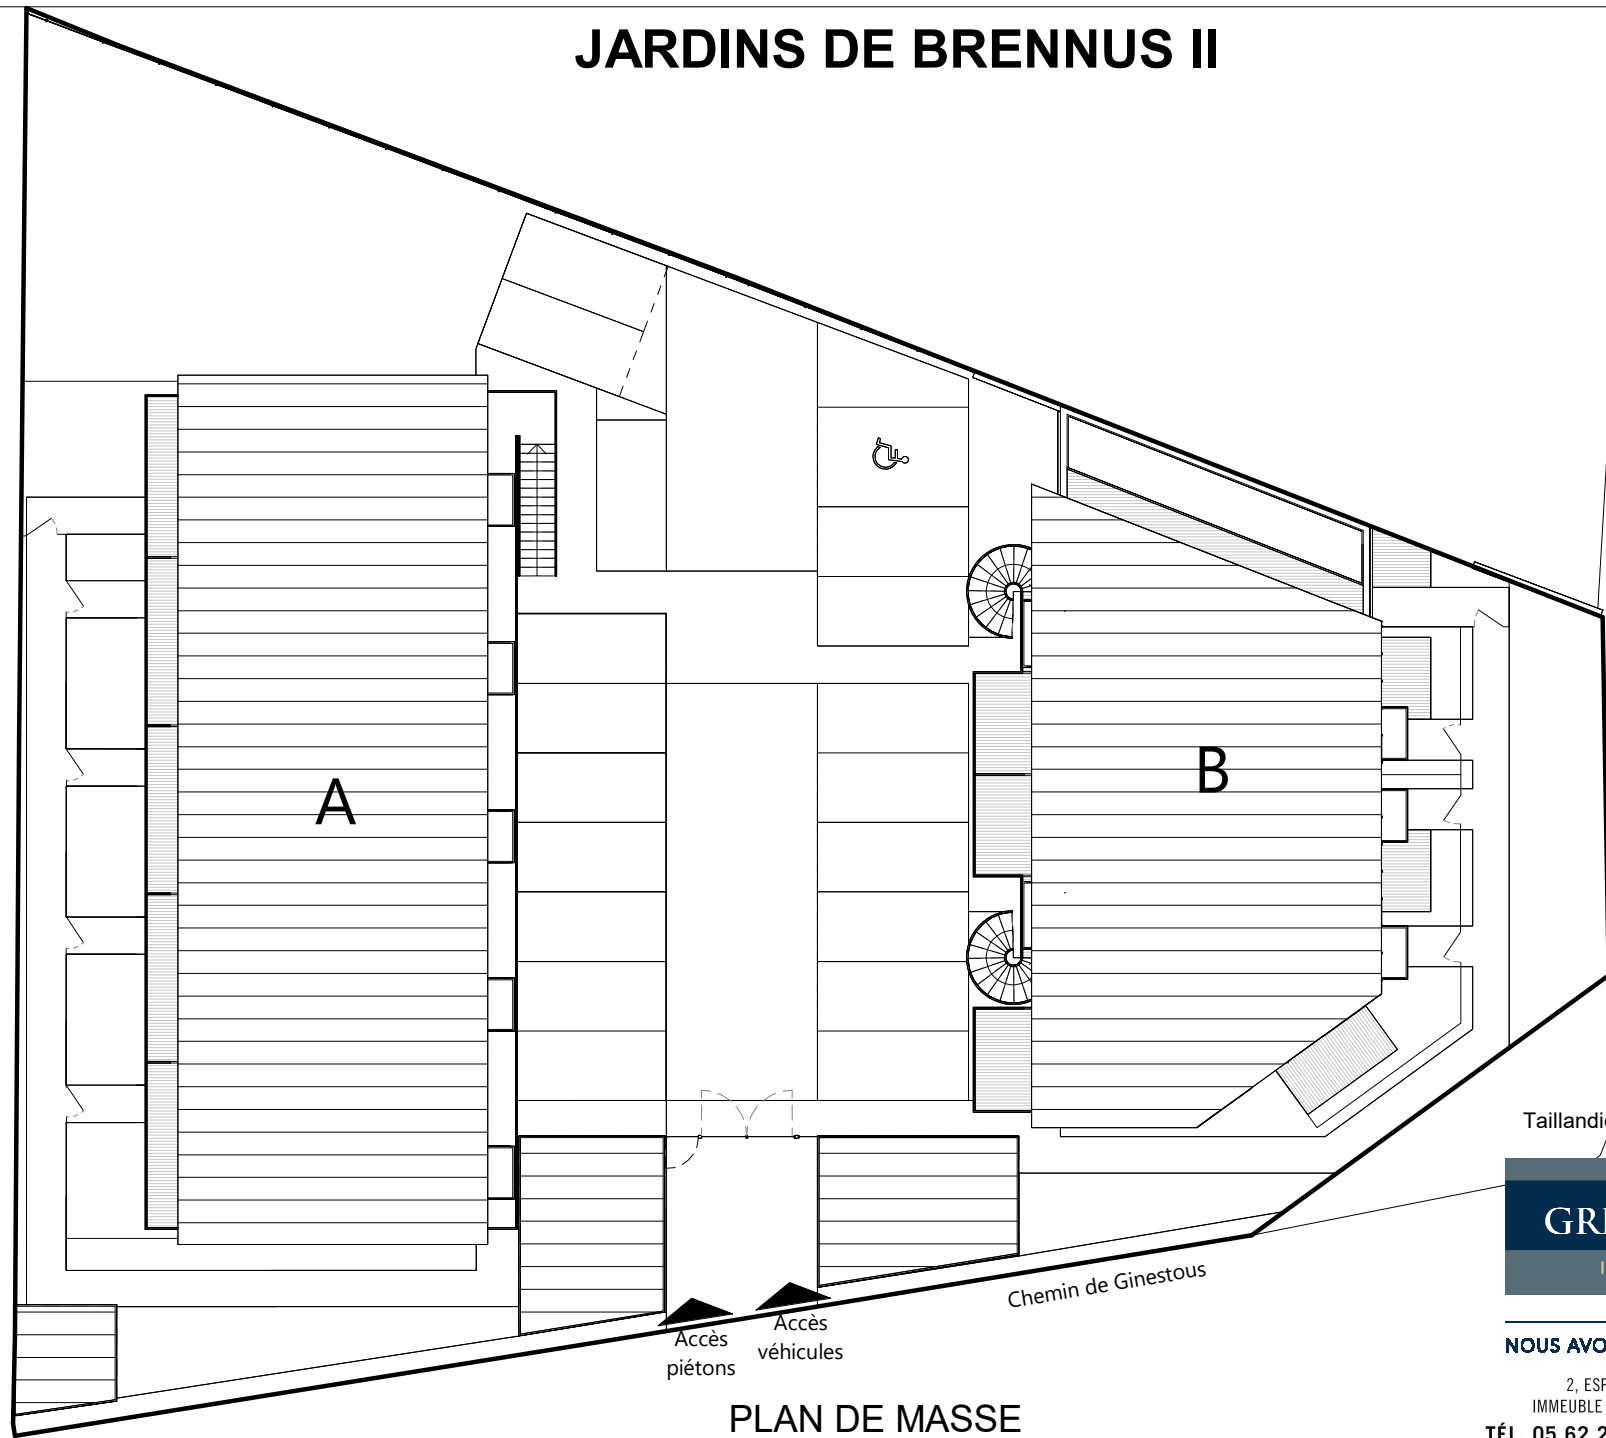

A

B

Chemin de Fenouillet

Chemin de Ginestous

Accès piétons  
Accès véhicules

## PLAN DE MASSE

*Le présent document est susceptible de modifications techniques et administratives.  
La hauteur des seuils d'accès aux loggias, terrasses et balcons est liée aux contraintes structurelles et au respect des normes constructives et DTU en vigueur.*

Taillandier Architectes Associés



**NOUS AVONS TANT À CONSTRUIRE**

2, ESPLANADE COMPANS CAFFARELLI  
IMMEUBLE TOULOUSE 2000 - 31000 TOULOUSE  
TÉL. 05 62 27 27 00 FAX 05 61 22 11 79  
[WWW.GREENCITYIMMOBILIER.FR](http://WWW.GREENCITYIMMOBILIER.FR)