LES HAUTS DE ROYAN

Plan masse /parkings

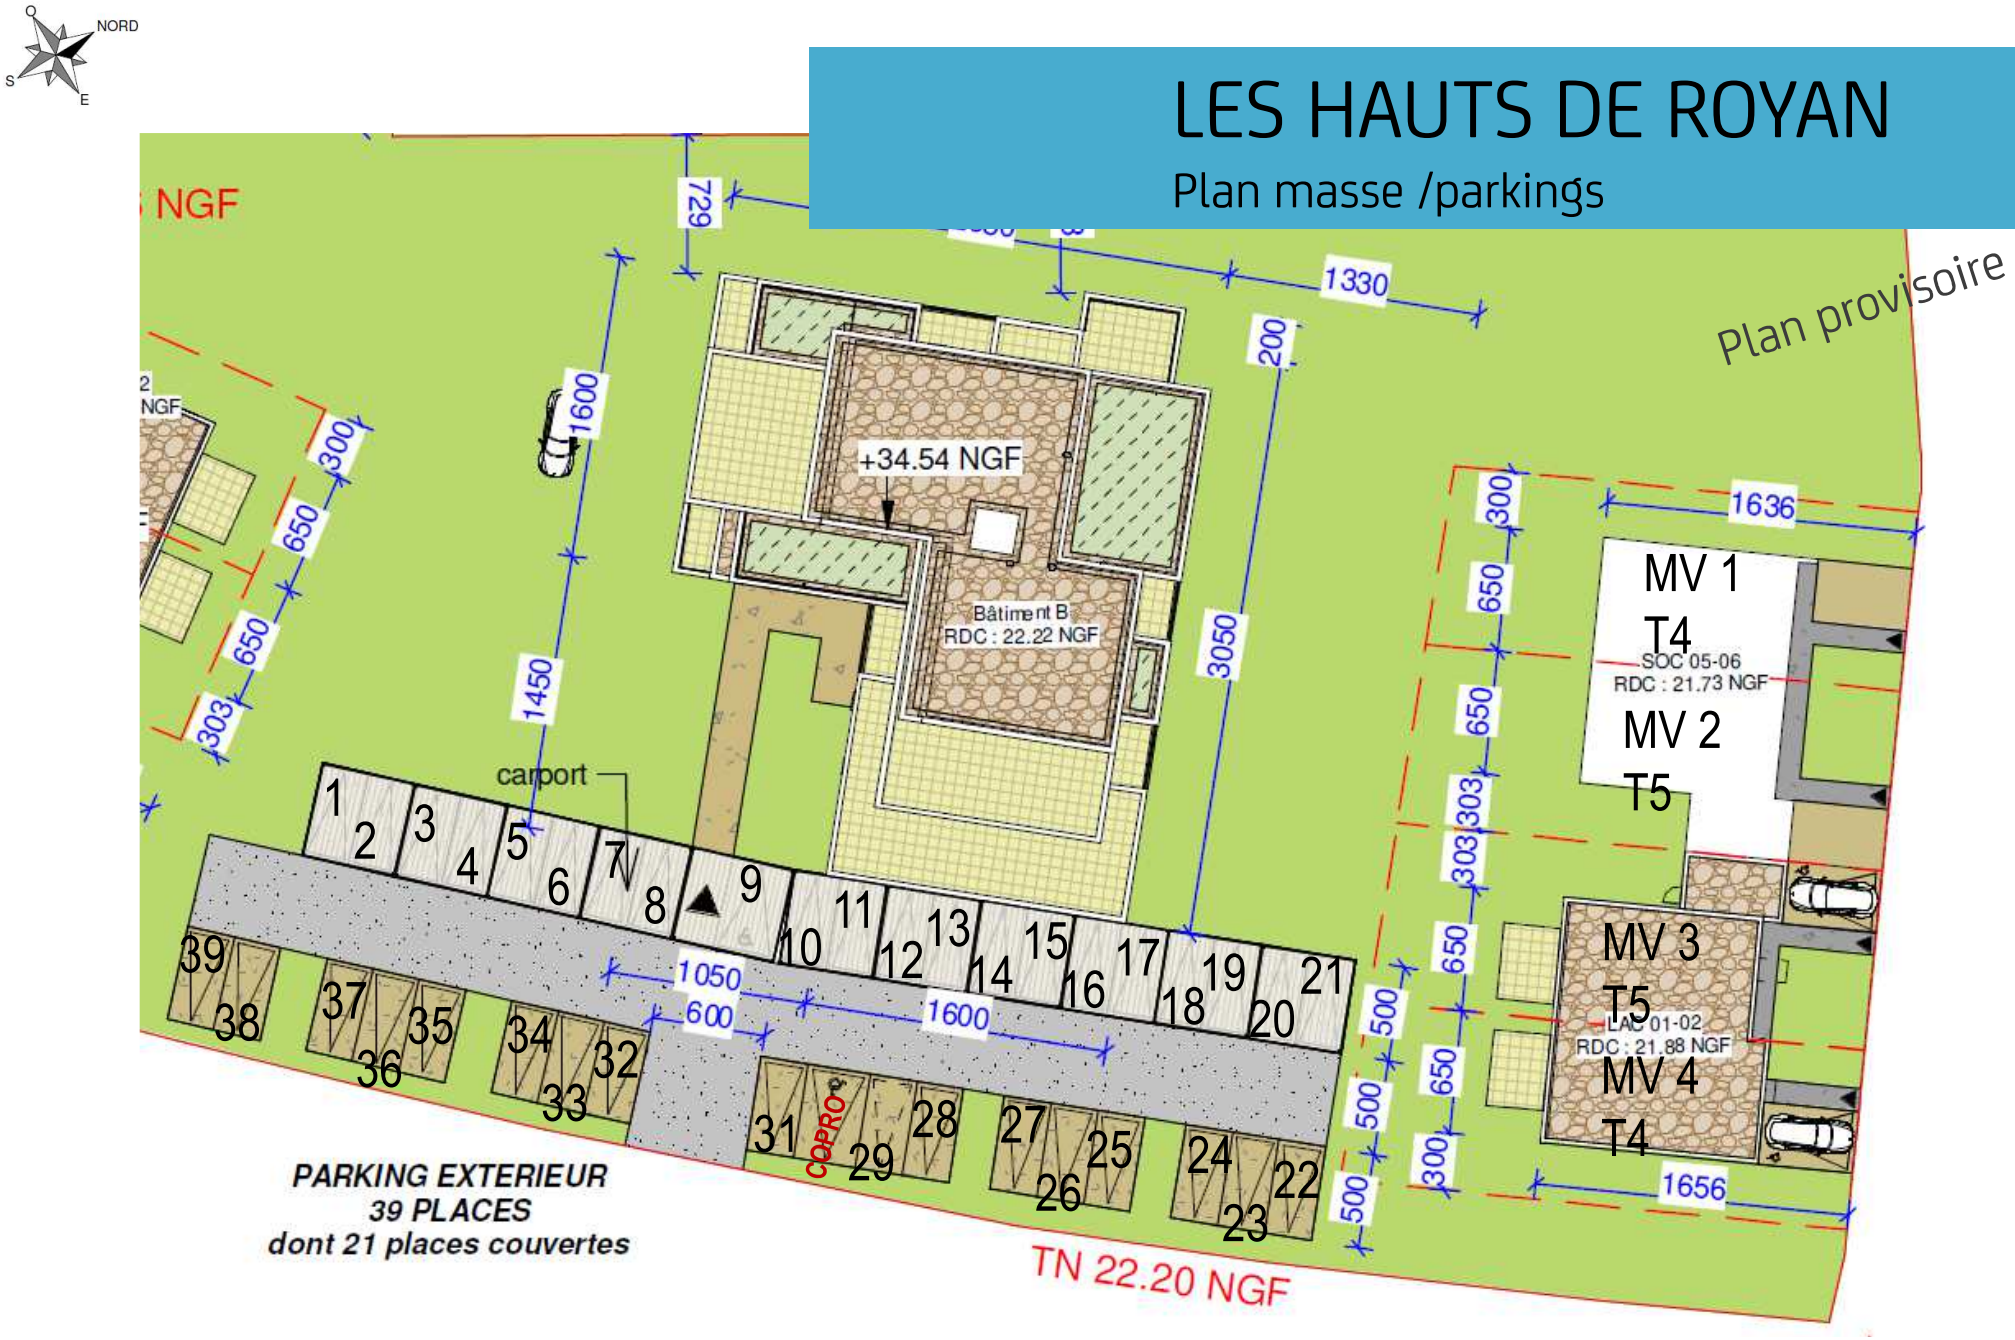

ATELIER D'ARCHITECTURE BLANCHET-FERAY	PLAN DE MASSE				PC2
	28/06/2022	IND : B	NEX.0131	Ech 1 : 750	A3