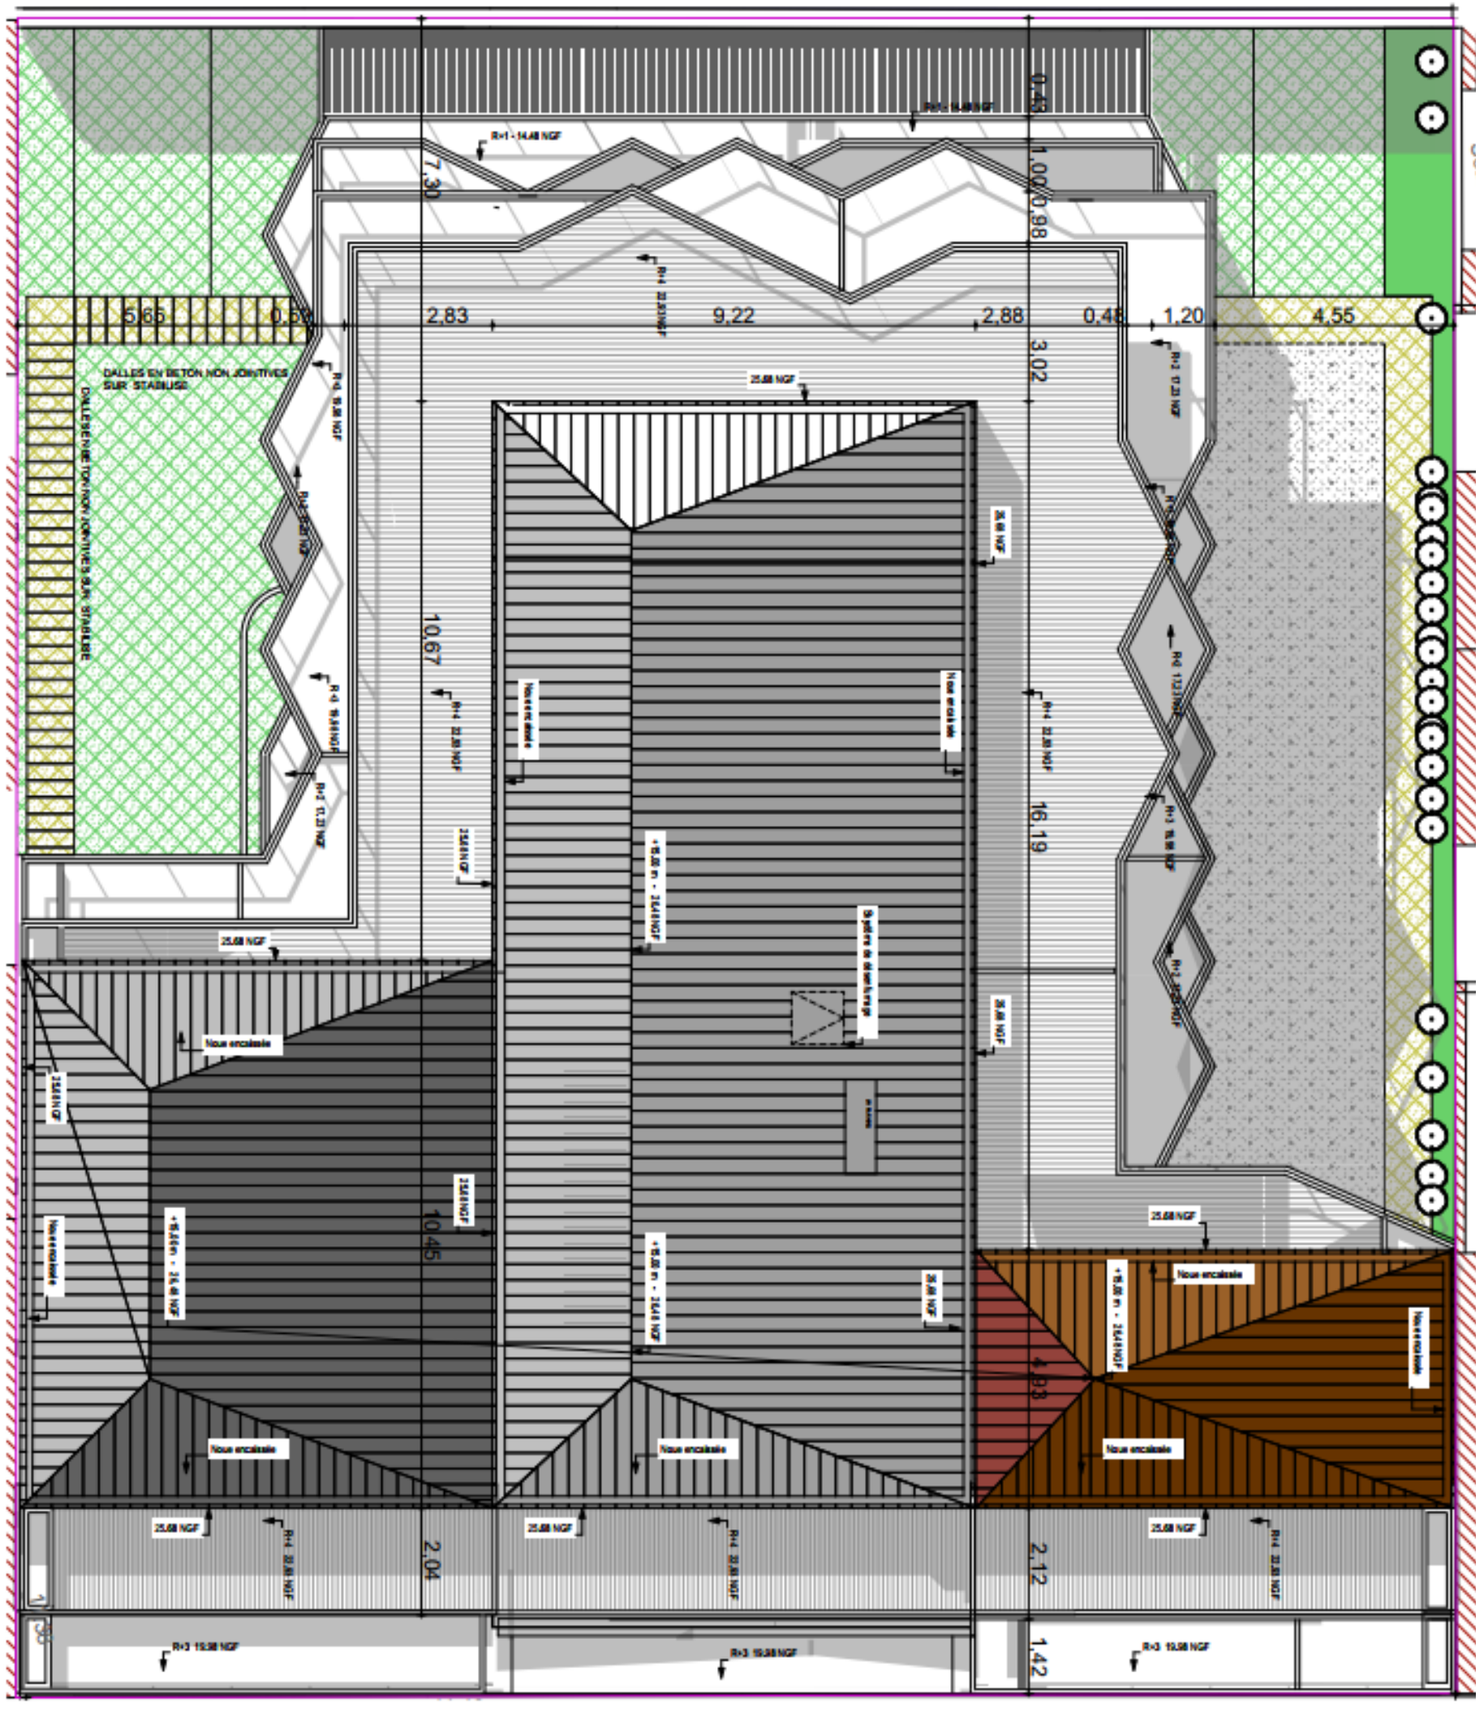


ALCÔVE
LE TOUQUET

132 Rue de Moscou
62520 Le Touquet Paris Plage

PLAN DE MASSE

Date : Avril 2023

INDICE A

VINCI IMMOBILIER
Vinci Immobilier
213 boulevard de Turin 59031 LILLE

2xs SARL 2XS ARCHITECTURE
2xs.architecture@free.fr
39-41 FOLKESTONE
62200 BOULOGNE SUR MER